


**Grundriss 1.Obergeschoss**  
M 1 : 100

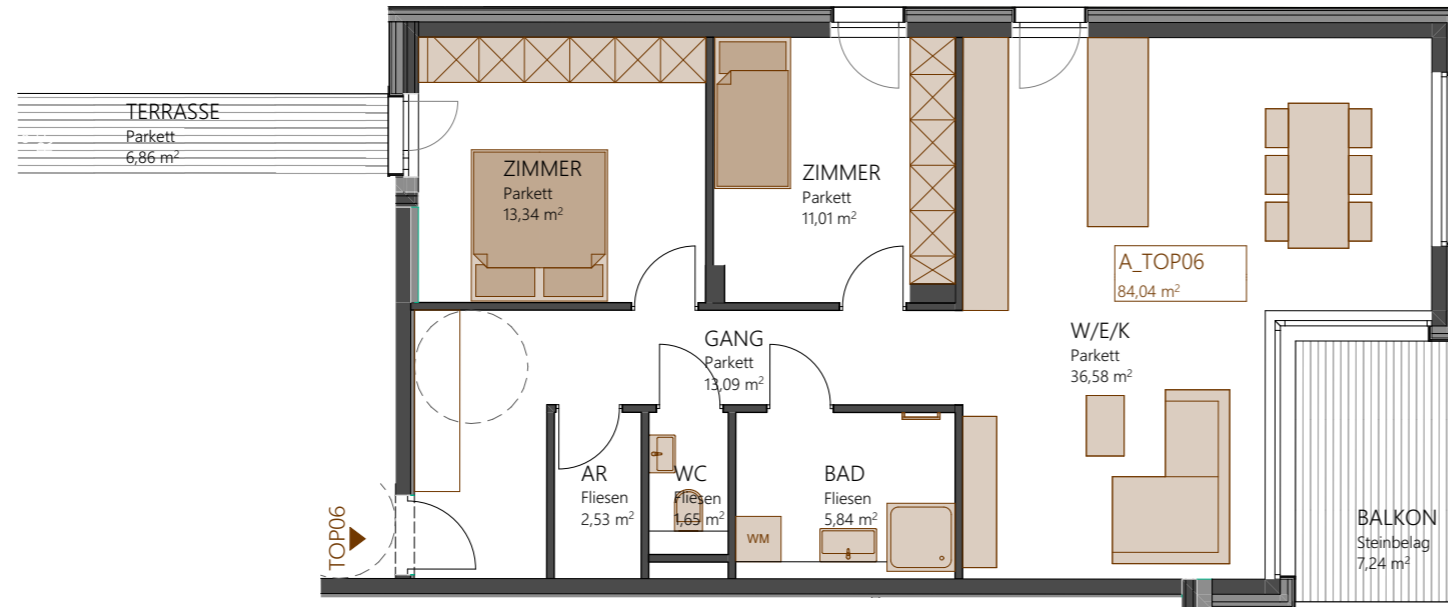

1.OG	21	Wohnung A_Top 06		
		Gang	13,09	13,09
		AR	2,53	2,53
		Bad	5,84	5,84
		Zimmer	13,34	13,34
		Zimmer	11,01	11,01
		WC	1,65	1,65
		W/E/K	36,58	<u>36,58</u>
				<b>84,04</b>
		Balkon	7,24	7,24
		Grünfläche / Garten		0,00
		Kellerabteil AR 06		5,04

*Standort*



**Grundriss 1.Obergeschoss / Gesamtübersicht**  
M 1 : 250



Haus A TOP 6

**IBD Wohnen mit Ausblick**

Immobilien Deutinger GmbH  
Hubdorf 19a |  
5611 Grossart


office@immodeutinger.at  
+43 6414 / 20 384  
+43 664 / 81 24 760

Das Urheberrecht am Planinhalt verbleibt dem Verfasser, ohne schriftliche Zustimmung dürfen keine Änderungen vorgenommen werden.


Bei dieser planlichen Abbildung handelt es sich um eine schematische Darstellung. Gültig ist das Naturmaß; Rohbaumaß. Möblierung ist Vorschlag des Bauträgers, Maßstab kann abweichen.

**MASSTAB**  
1:100, 1:250, 1:1

**STAND**  
20.06.2023

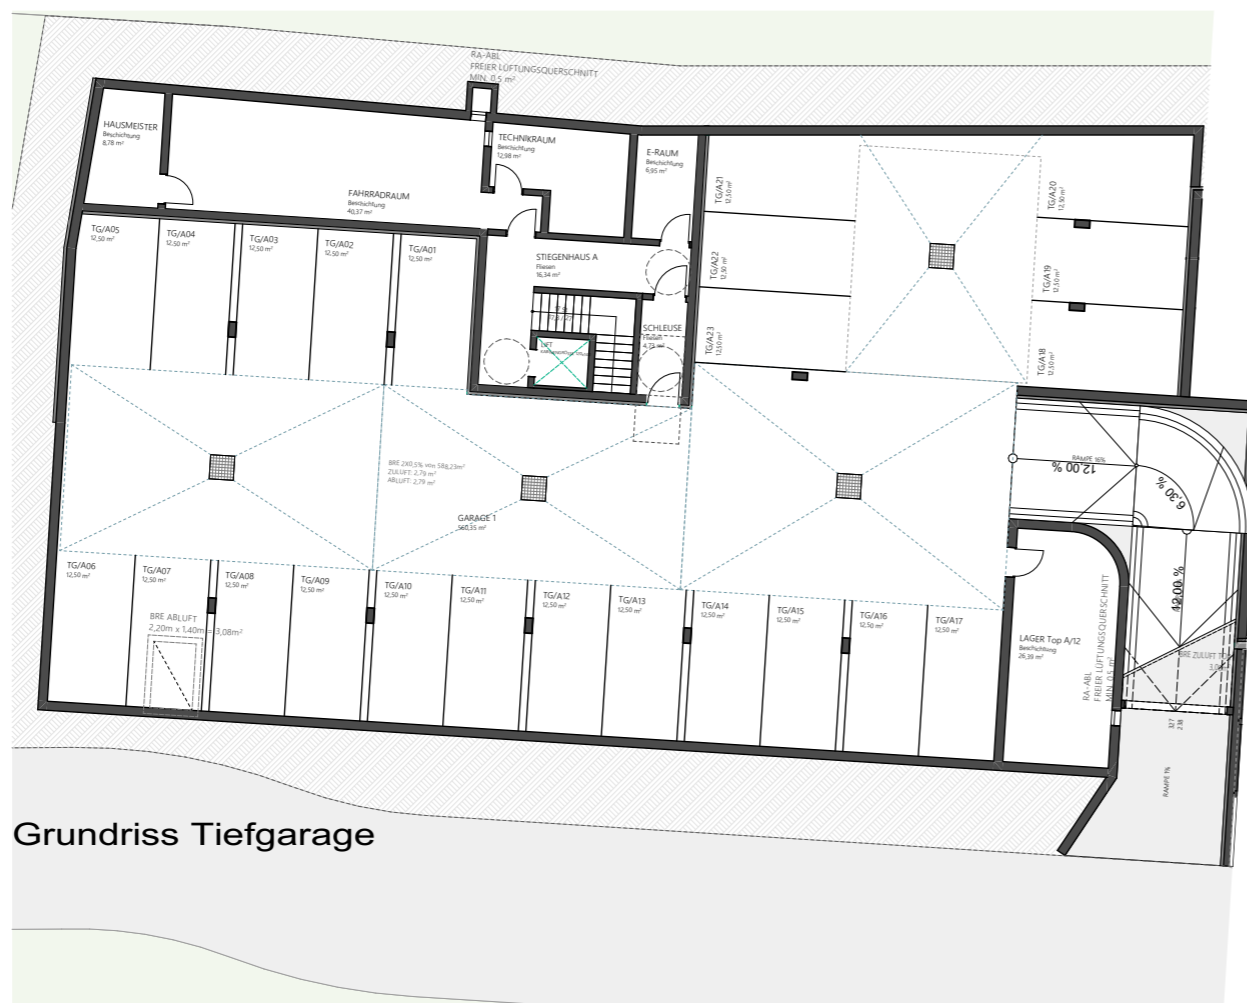


Grundriss Tiefgarage

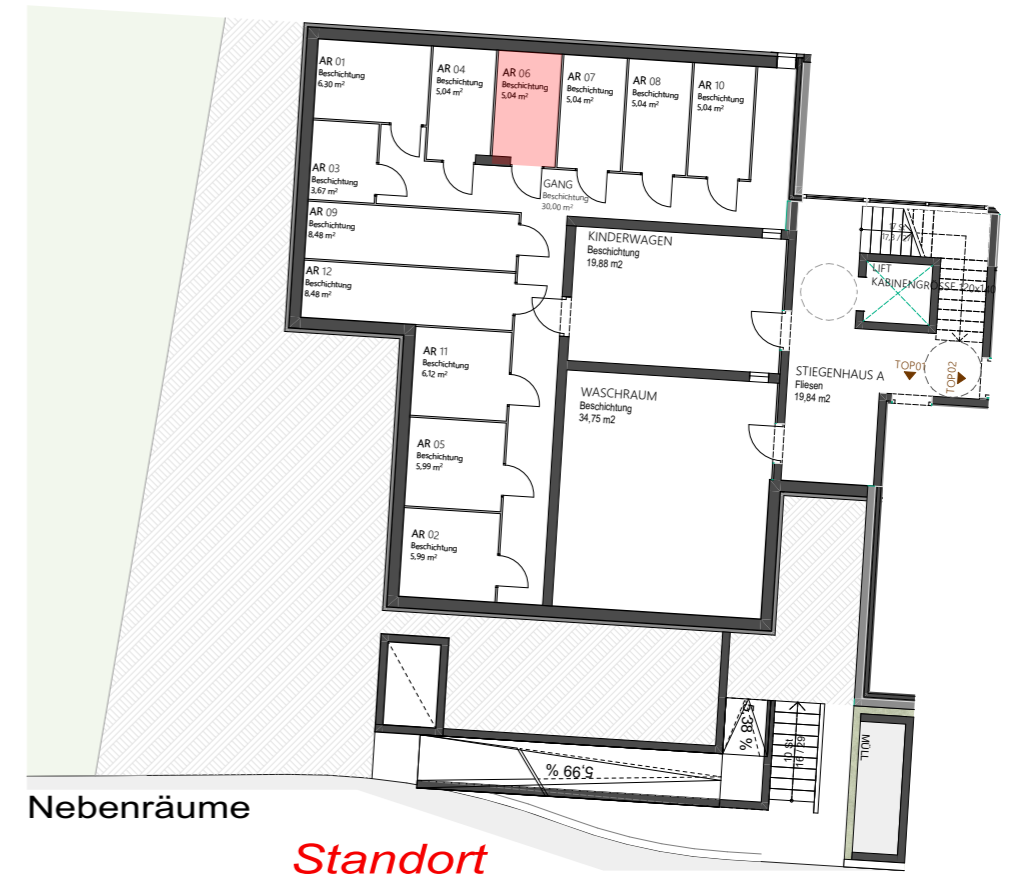

Nebenräume

*Standort*

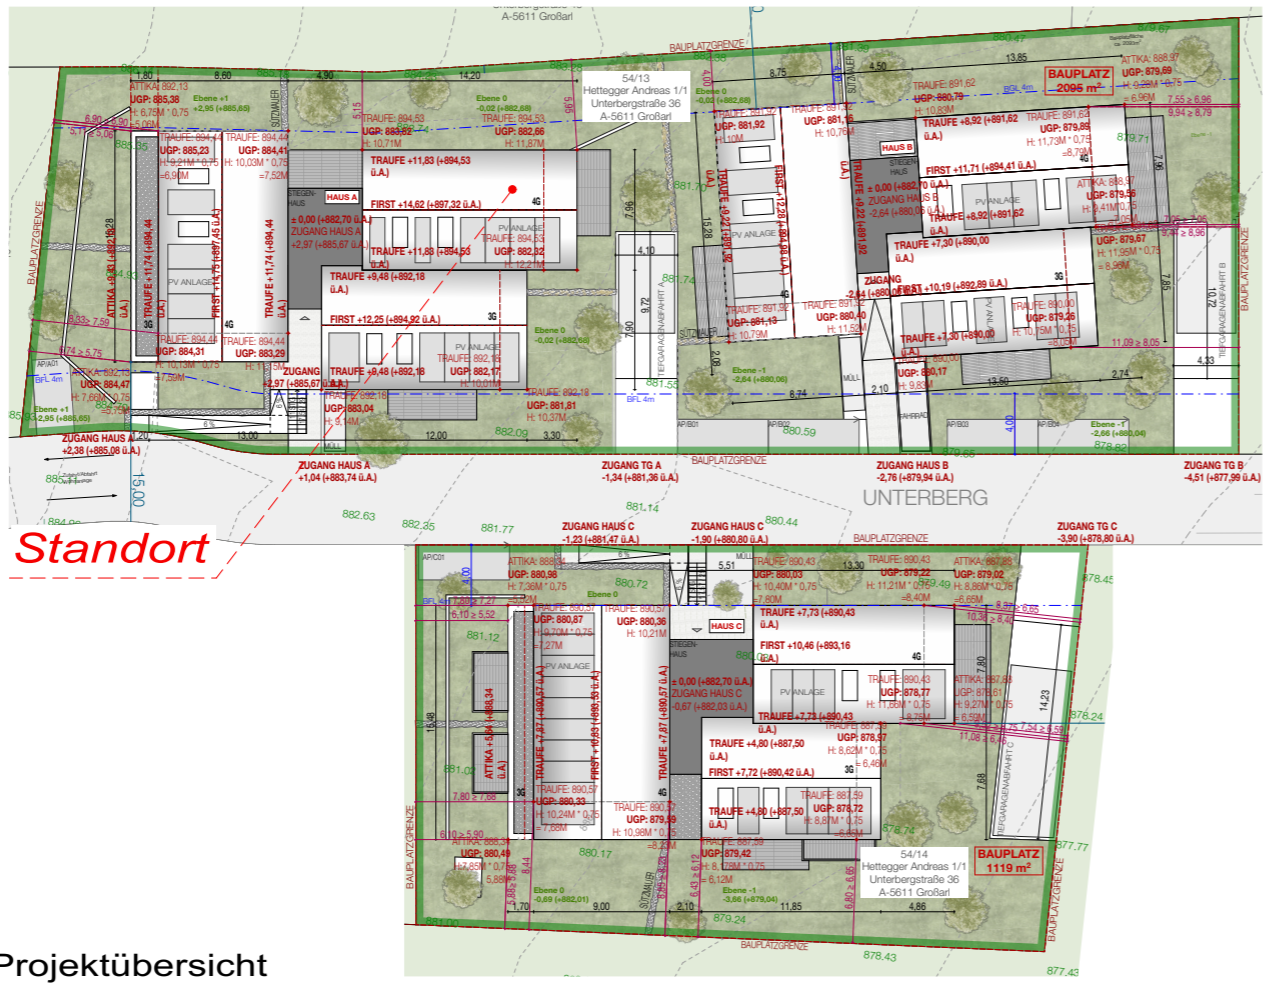

*Standort*

Projektübersicht



## Haus A TOP 6 ÜP

### IBD Wohnen mit Ausblick

Immobilien Deutinger GmbH  
 Hubdorf 19a | 5611 Grossart  
 office@immodeutinger.at  
 +43 6414 / 20 384  
 +43 664 / 81 24 760

Das Urheberrecht am Planinhalt verbleibt dem Verfasser, ohne schriftliche Zustimmung dürfen keine Änderungen vorgenommen werden.

Bei dieser planlichen Abbildung handelt es sich um eine schematische Darstellung. Gültig ist das Naturmaß; Rohbaumaß. Möblierung ist Vorschlag des Bauträgers, Maßstab kann abweichen.

MASSTAB 1:250, 1:200, 1:2  
 STAND 20.06.2023