

Grundriss -1 Untergeschoss
M 1 : 100



Geschoss	TOP	Objekt Raum / Zubehör	Summe	Nutzfläche m²	
				Objekt	Zubehör
UG 1	1	Wohnung B_Top 01			
		Gang	12,64	12,64	
		AR	2,24	2,24	
		Bad	4,87	4,87	
		WC	1,89	1,89	
		Zimmer	12,24	12,24	
		Schlafen	13,00	13,00	
		W/E/K	29,74	<u>29,74</u>	
				76,62	
		Terrasse			9,17
		Grünfläche / Garten			42,92
		Kellerabteil AR 01			6,81



Grundriss -1 Untergeschoss / Gesamtübersicht
M 1 : 250



Haus B TOP 1

IBD Wohnen mit Ausblick

Immobilien Deutinger GmbH
Hubdorf 19a |
5611 Grossart

office@immodeutinger.at
+43 6414 / 20 384
+43 664 / 81 24 760

Das Urheberrecht am Planinhalt verbleibt dem Verfasser, ohne schriftliche Zustimmung dürfen keine Änderungen vorgenommen werden.


Bei dieser planlichen Abbildung handelt es sich um eine schematische Darstellung. Gültig ist das Naturmaß; Rohbaumaß. Möblierung ist Vorschlag des Bauträgers, Maßstab kann abweichen.

MASSTAB

1:250, 1:100, 1:1

STAND

20.06.2023

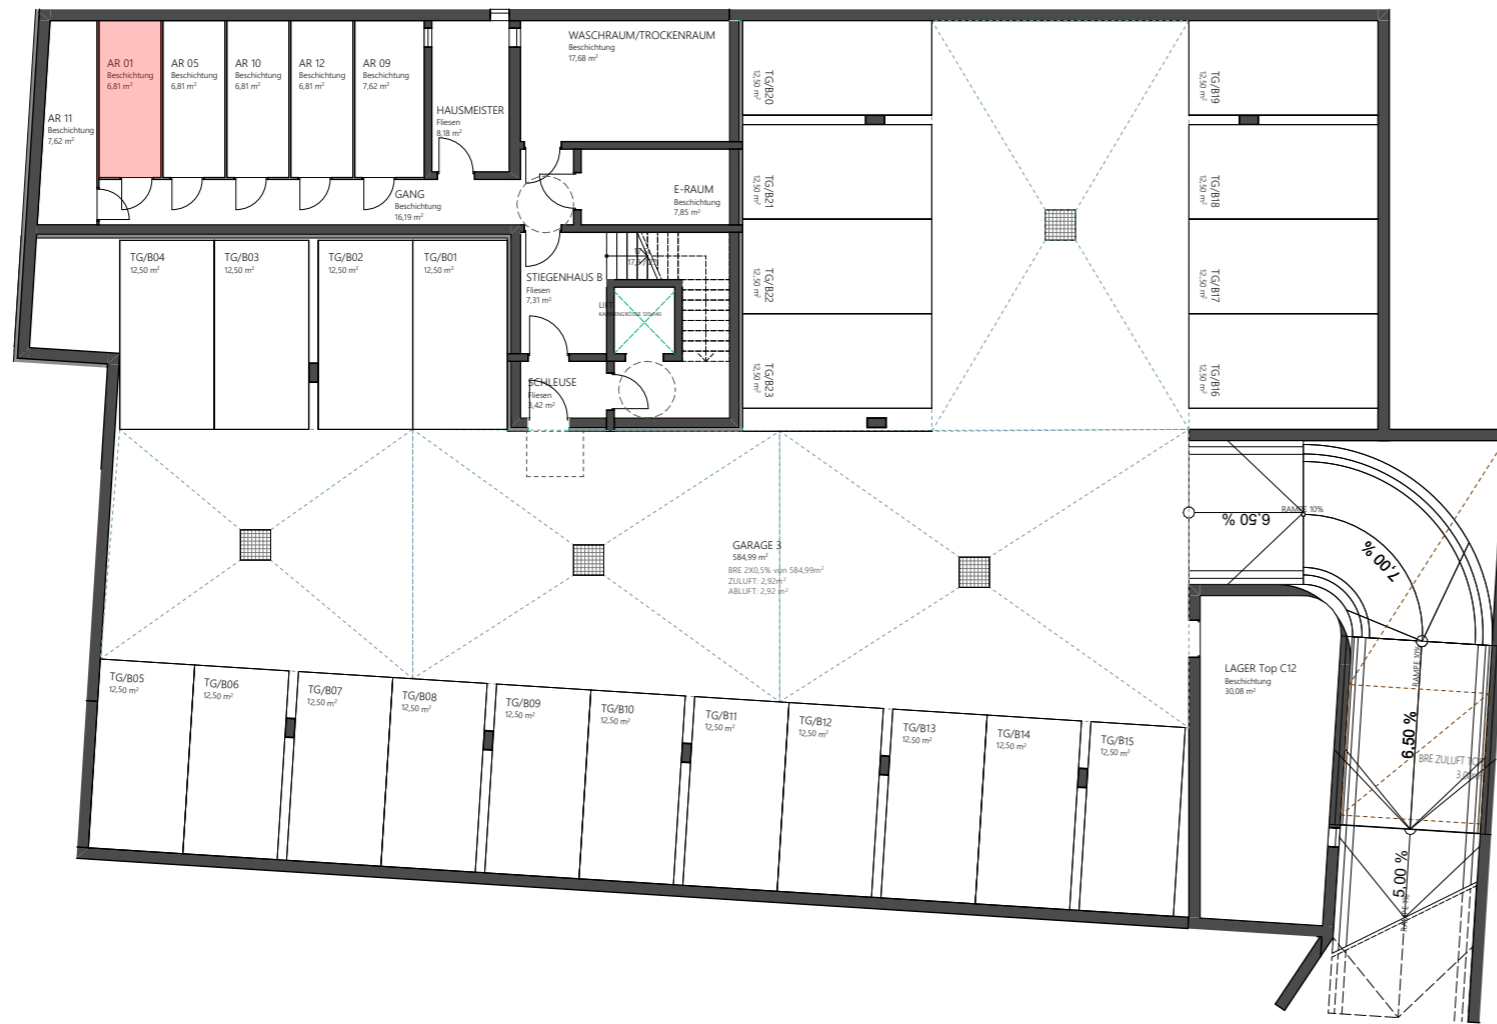

Grundriss Tiefgarage



Nebenträume



Projektübersicht



DEUTINGER

Haus B TOP 1 ÜP

IBD Wohnen mit Ausblick

Immobilien Deutinger GmbH Hubdorf 19a 5611 Grossart	office@immodeutinger.at +43 6414 / 20 384 +43 664 / 81 24 760
Das Urheberrecht am Planinhalt verbleibt dem Verfasser, ohne schriftliche Zustimmung dürfen keine Änderungen vorgenommen werden.	
Bei dieser planlichen Abbildung handelt es sich um eine schematische Darstellung. Gültig ist das Naturmaß; Rohbaumaß. Möblierung ist Vorschlag des Bauträgers, Maßstab kann abweichen.	
MASSTAB 1:200, 1:2	STAND 20.06.2023