



Grundriss 2.Obergeschoss  
M 1 : 100

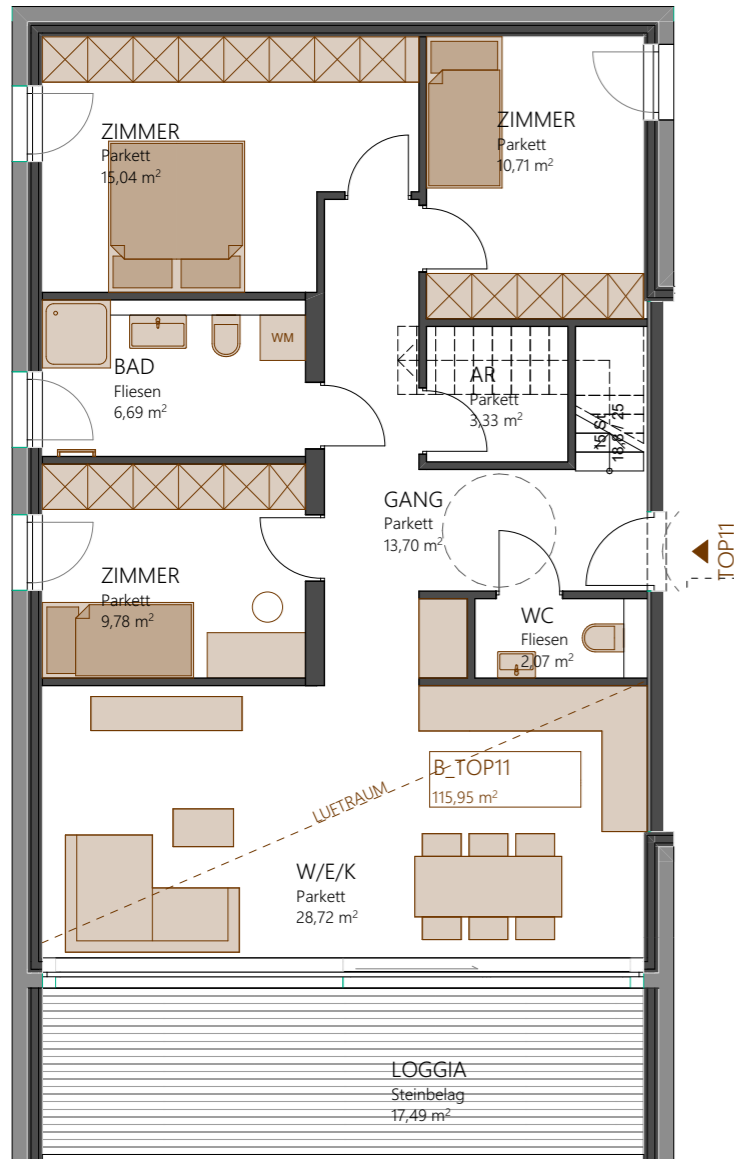

Grundriss 3.Obergeschoss  
M 1 : 100

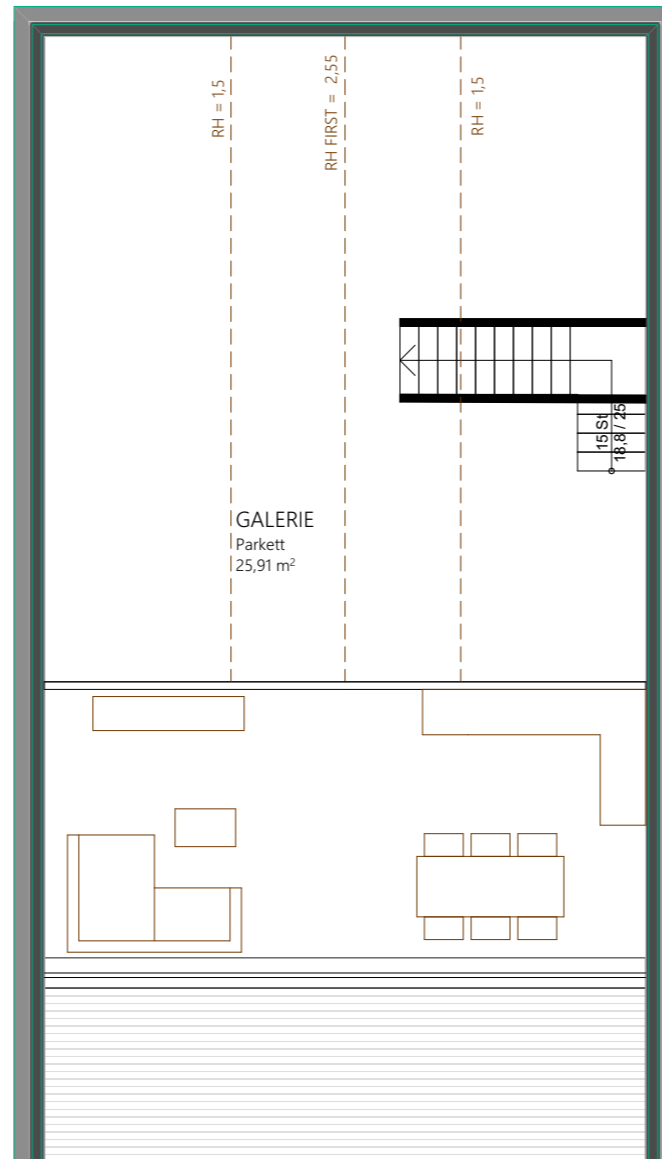

2. + 3.OG 29 Wohnung B_Top 11		
Gang	13,70	13,70
Bad	6,69	6,69
AR	3,33	3,33
Zimmer	10,71	10,71
Zimmer	15,04	15,04
WC	2,07	2,07
Zimmer	9,78	9,78
W/E/K	28,72	28,72
Galerie	25,91	<u>25,91</u>
		<b>115,95</b>
<i>Loggia</i>	17,49	17,49
Grünfläche / Garten		0,00
Kellerabteil AR 11		7,62



Grundriss 2.Obergeschoss / Gesamtübersicht  
M 1 : 250



Haus B TOP 11

IBD Wohnen mit Ausblick

Immobilien Deutinger GmbH  
Hubdorf 19a |  
5611 Grossart


office@immodeutinger.at  
+43 6414 / 20 384  
+43 664 / 81 24 760

Das Urheberrecht am Planinhalt verbleibt dem Verfasser, ohne schriftliche Zustimmung dürfen keine Änderungen vorgenommen werden.

Bei dieser planlichen Abbildung handelt es sich um eine schematische Darstellung. Gültig ist das Naturmaß; Rohbaumaß. Möblierung ist Vorschlag des Bauträgers, Maßstab kann abweichen.

MASSTAB  
1:100, 1:250, 1:1


STAND  
20.06.2023

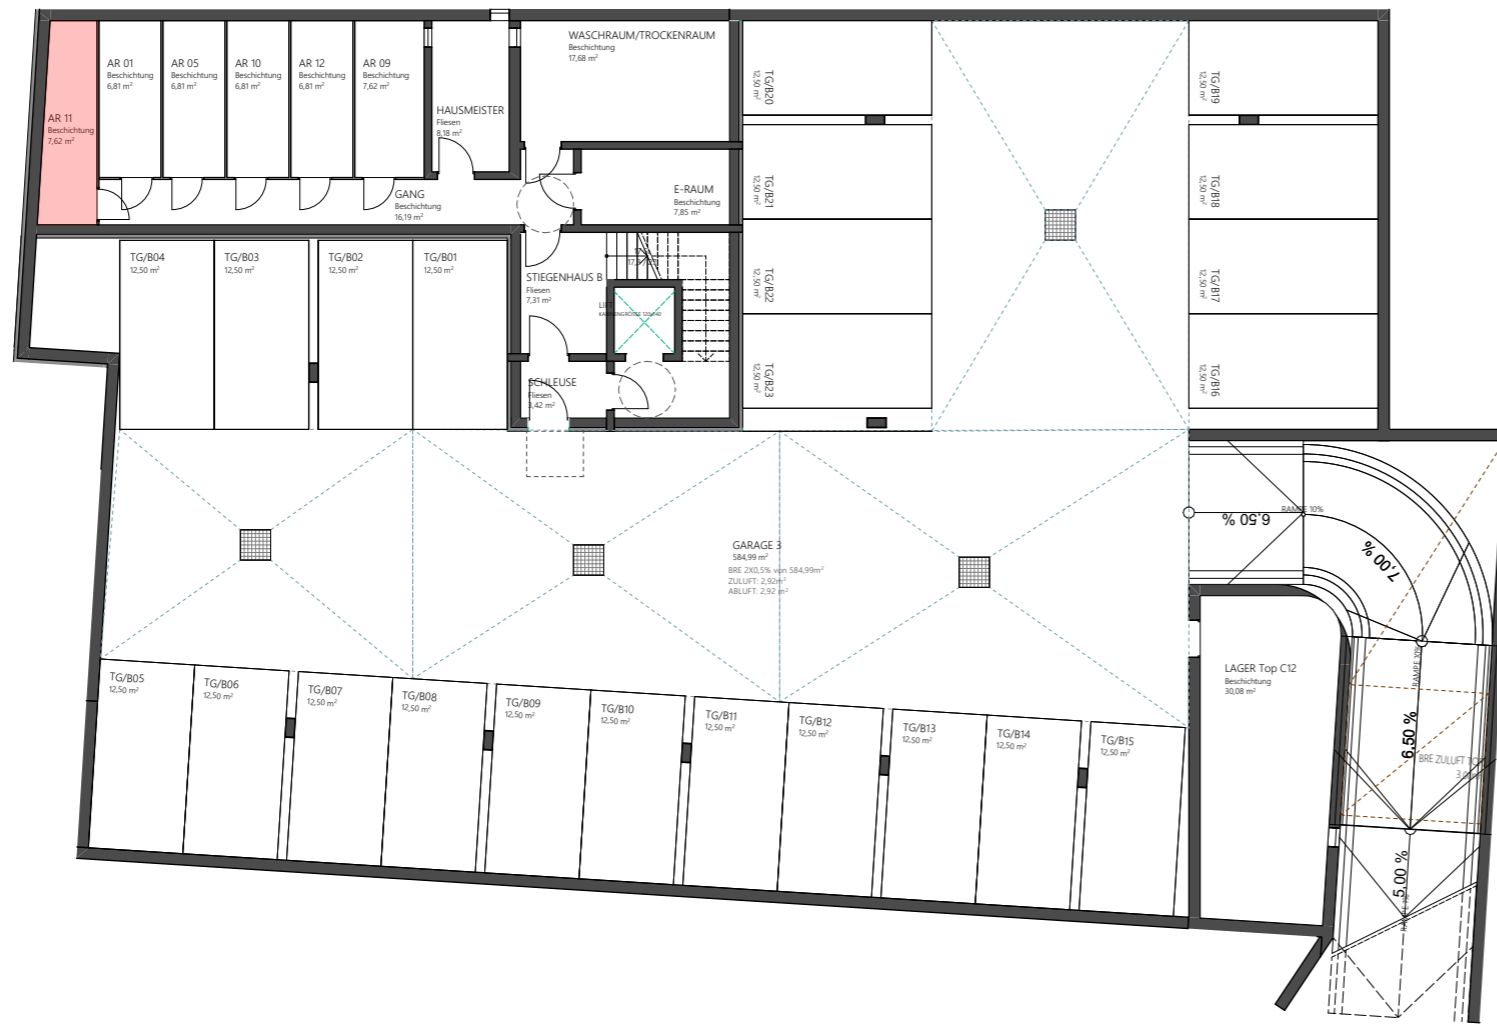


Grundriss Tiefgarage



Nebenräume

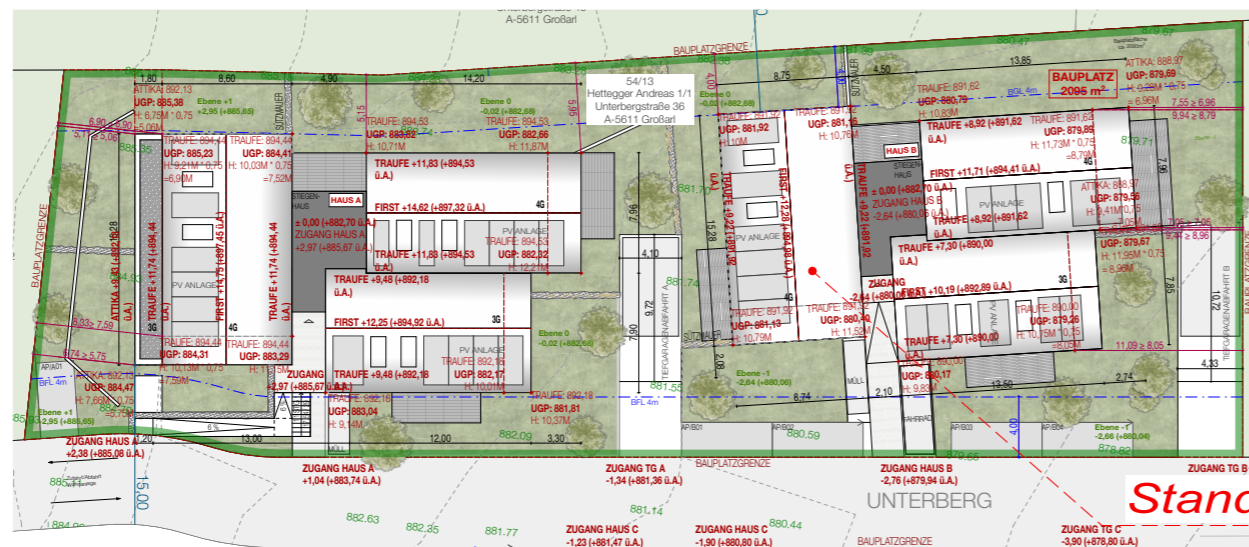

Standort

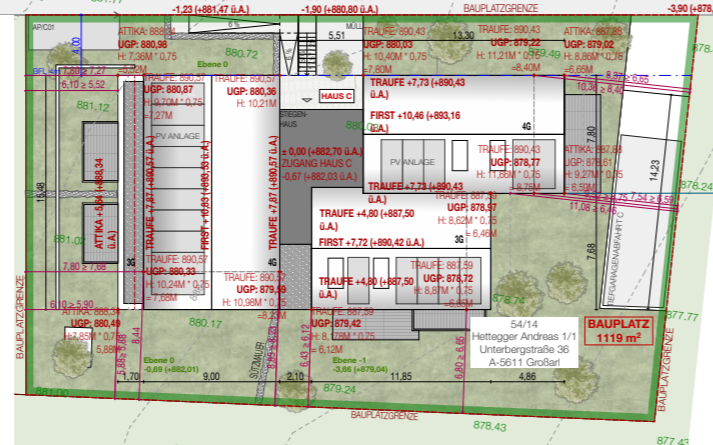

Standort



## Haus B TOP 11 ÜP

## IBD Wohnen mit Ausblick

Immobilien Deutinger GmbH  
Hubdorf 19a |  
5611 Grossart

office@immodeutinger.at  
+43 6414 / 20 384  
+43 664 / 81 24 760

Das Urheberrecht am Planinhalt verbleibt dem Verfasser, ohne schriftliche Zustimmung dürfen keine Änderungen vorgenommen werden.

Bei dieser planlichen Abbildung handelt es sich um eine schematische Darstellung. Gültig ist das Naturmaß; Rohbaumaß. Möblierung ist Vorschlag des Bauträgers, Maßstab kann abweichen.

MASSTAB  
1:200, 1:2

STAND  
20.06.2023

## Projektübersicht