


Grundriss -1 Untergeschoss
M 1 : 100

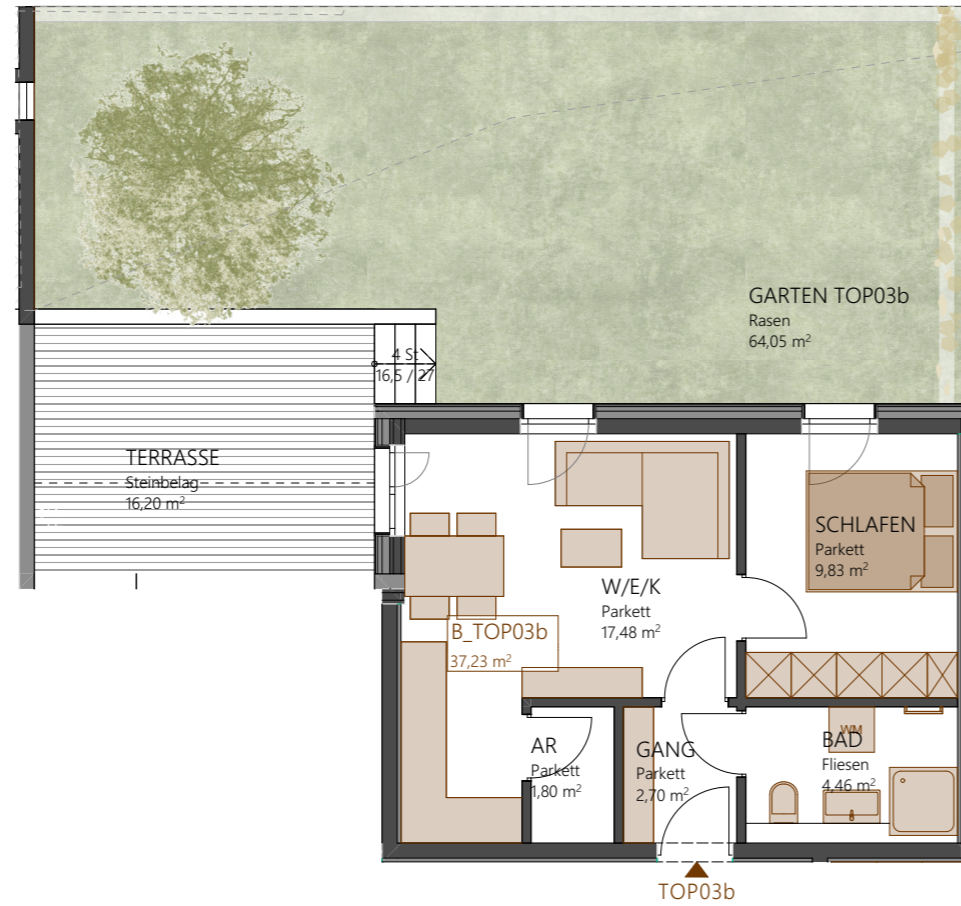

UG 1	4	Wohnung B_Top 03b		
		Gang	2,70	2,70
		AR	1,96	1,96
		Bad	4,46	4,46
		Schlafen	9,77	9,77
		W/E/K	18,34	18,34
				37,23
		Terrasse		16,20
		Grünfläche / Garten		64,05
		Kellerabteil AR 03b		3,86



Grundriss -1 Untergeschoss / Gesamtübersicht
M 1 : 250



Haus B TOP 3b

IBD Wohnen mit Ausblick

Immobilien Deutinger GmbH
Hubdorf 19a |
5611 Grossart


office@immodeutinger.at
+43 6414 / 20 384
+43 664 / 81 24 760

Das Urheberrecht am Planinhalt verbleibt dem Verfasser, ohne schriftliche Zustimmung dürfen keine Änderungen vorgenommen werden.

Bei dieser planlichen Abbildung handelt es sich um eine schematische Darstellung. Gültig ist das Naturmaß; Rohbaumaß. Möblierung ist Vorschlag des Bauträgers, Maßstab kann abweichen.

MASSTAB
1:250, 1:100, 1:1

STAND
20.06.2023

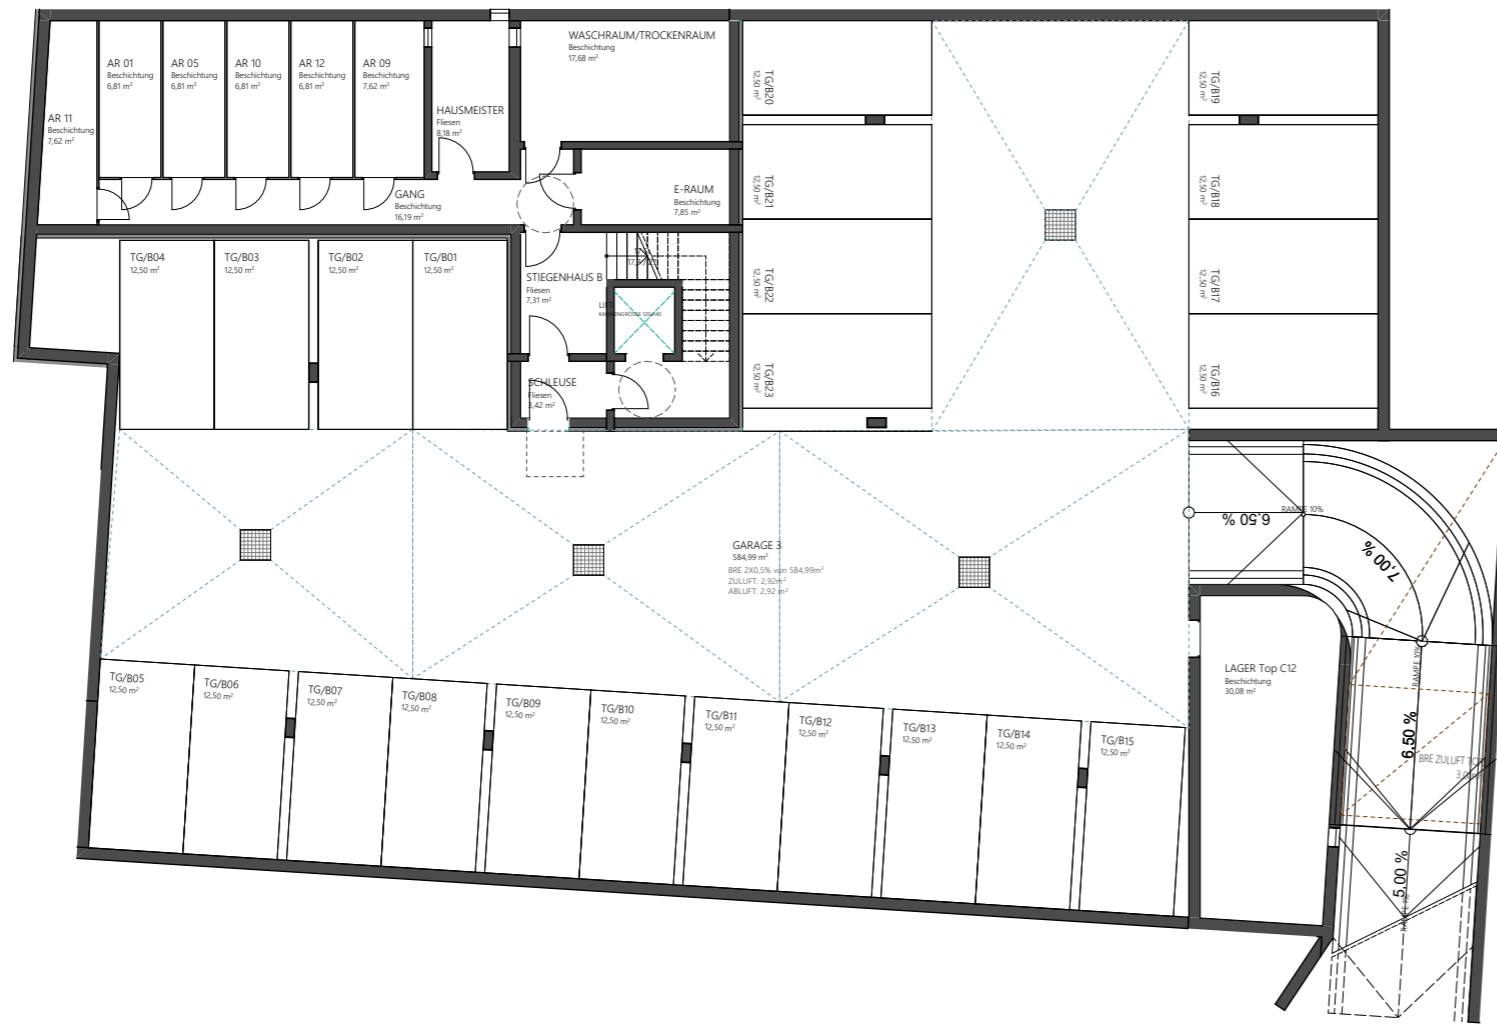


Grundriss Tiefgarage


Standort



Nebenräume

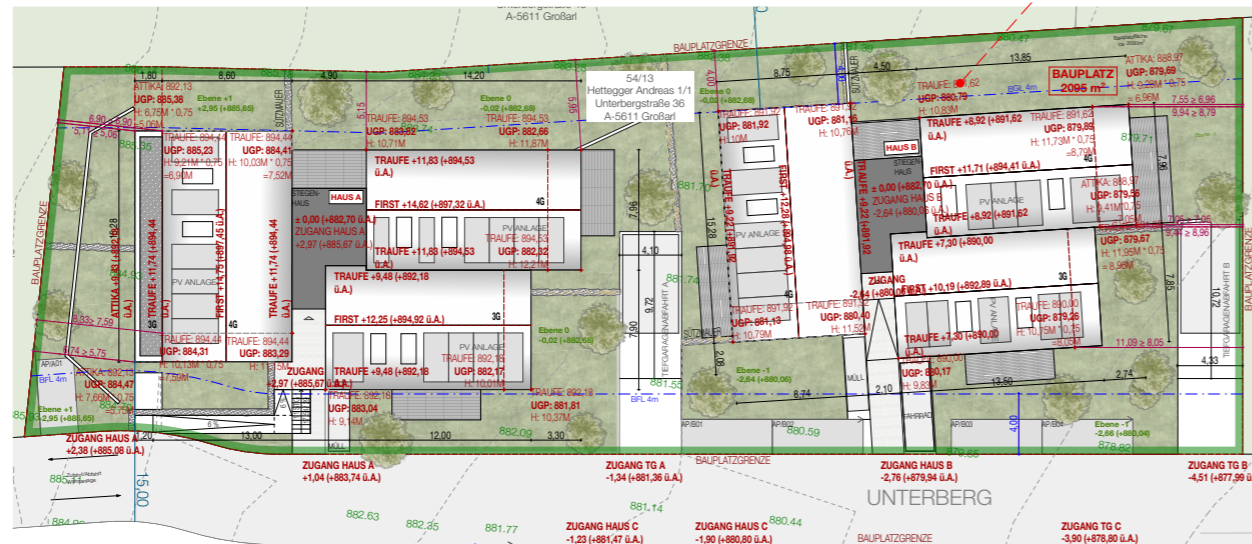

Projektübersicht

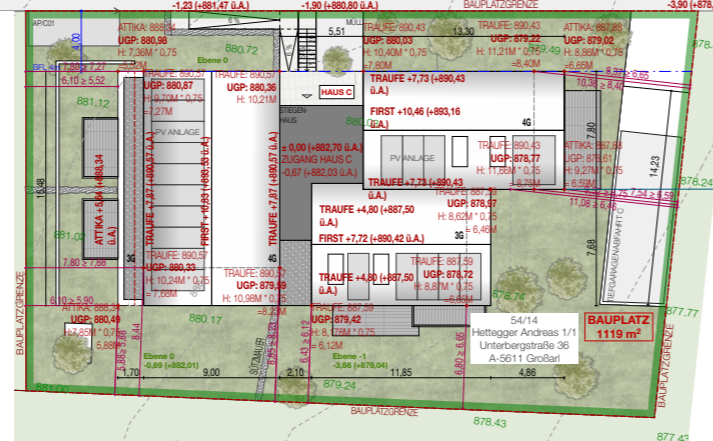

Haus B TOP 3b ÜP

IBD Wohnen mit Ausblick

Immobilien Deutinger GmbH
Hubdorf 19a |
5611 Grossart

office@immodeutinger.at
+43 6414 / 20 384
+43 664 / 81 24 760

Das Urheberrecht am Planinhalt verbleibt dem Verfasser, ohne schriftliche Zustimmung dürfen keine Änderungen vorgenommen werden.

Bei dieser planlichen Abbildung handelt es sich um eine schematische Darstellung. Gültig ist das Naturmaß; Rohbaumaß. Möblierung ist Vorschlag des Bauträgers, Maßstab kann abweichen.

MASSTAB
1:200, 1:2

STAND
20.06.2023