


Grundriss Erdgeschoss
M 1 : 100

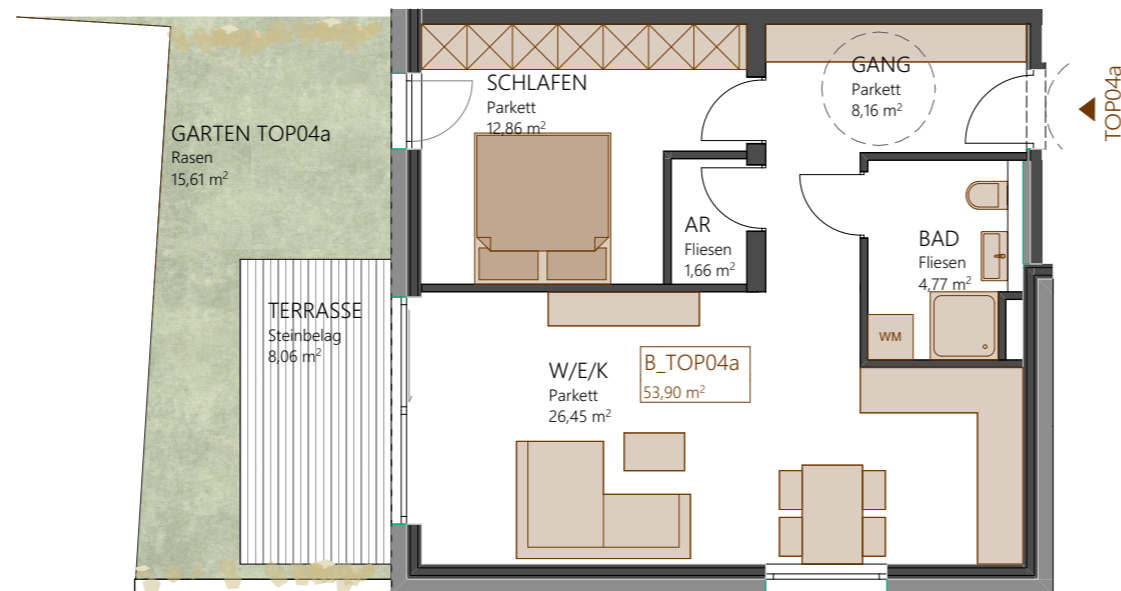

EG	9	Wohnung B_Top 04a		
		Gang	8,16	8,16
		AR	1,66	1,66
		Bad	4,77	4,77
		Schlafen	12,86	12,86
		W/E/K	26,45	<u>26,45</u>
				53,90
		Terrasse	8,06	8,06
		Grünfläche / Garten		15,61
		Kellerabteil AR 04a		5,47

Grundriss Erdgeschoss / Gesamtübersicht
M 1 : 250



Haus B TOP 4 a

IBD Wohnen mit Ausblick

Immobilien Deutinger GmbH
Hubdorf 19a |
5611 Grossart


office@immodeutinger.at
+43 6414 / 20 384
+43 664 / 81 24 760

Das Urheberrecht am Planinhalt verbleibt dem Verfasser, ohne schriftliche Zustimmung dürfen keine Änderungen vorgenommen werden.

Bei dieser planlichen Abbildung handelt es sich um eine schematische Darstellung. Gültig ist das Naturmaß; Rohbaumaß. Möblierung ist Vorschlag des Bauträgers, Maßstab kann abweichen.

MASSTAB
1:100, 1:250, 1:1

STAND
20.06.2023

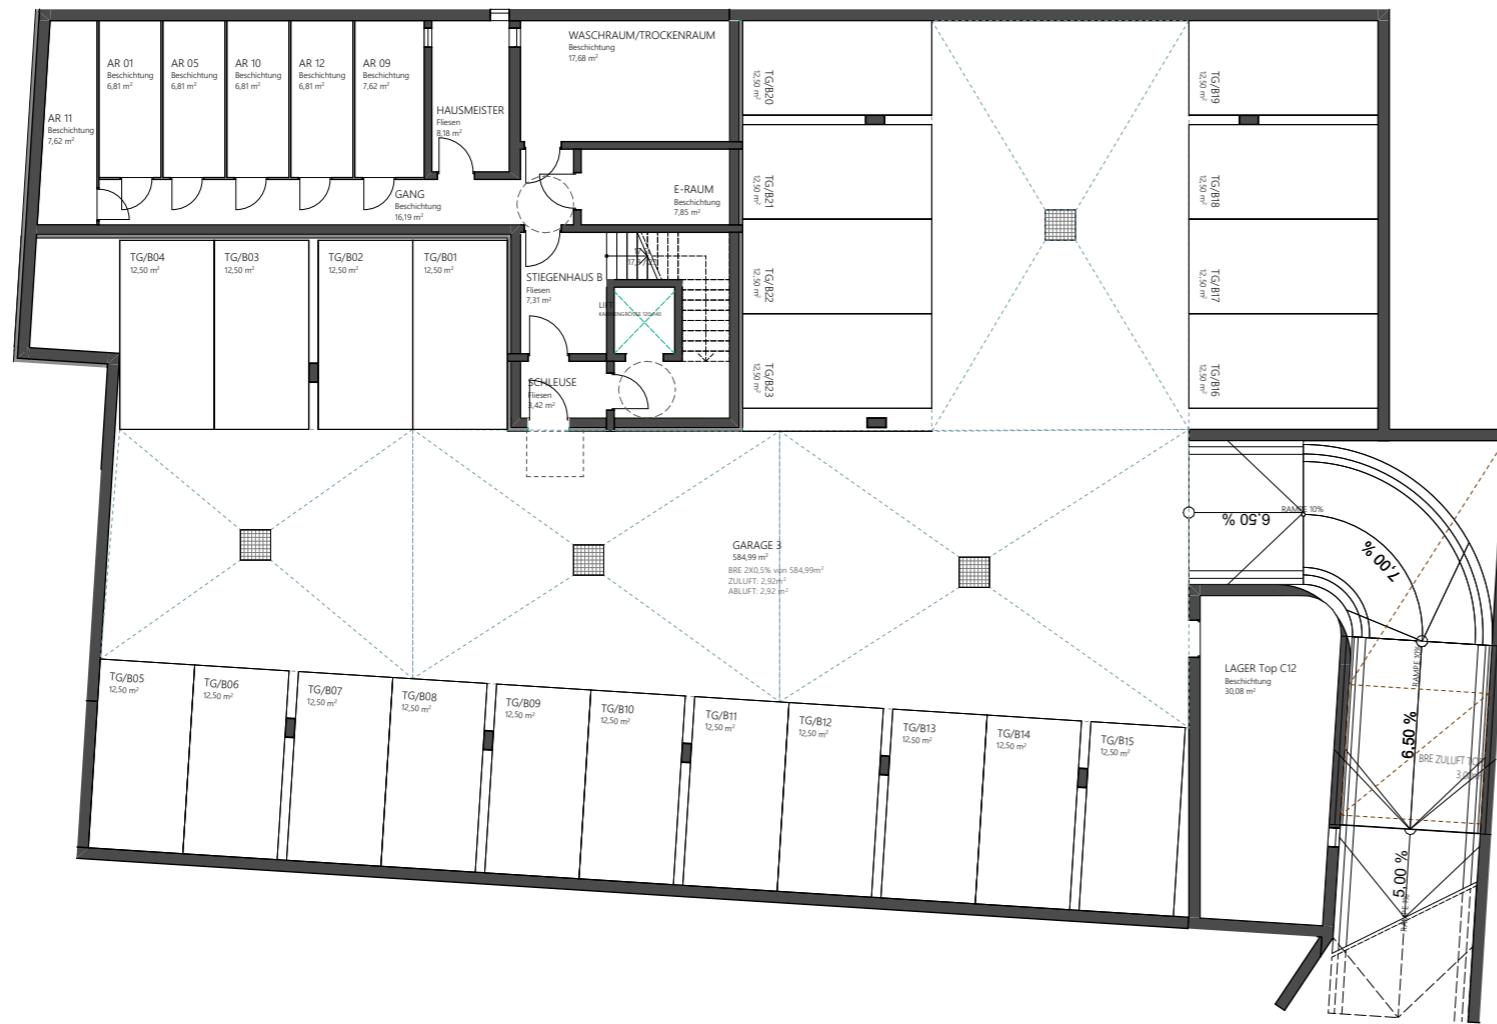


Grundriss Tiefgarage



Standort



Standort

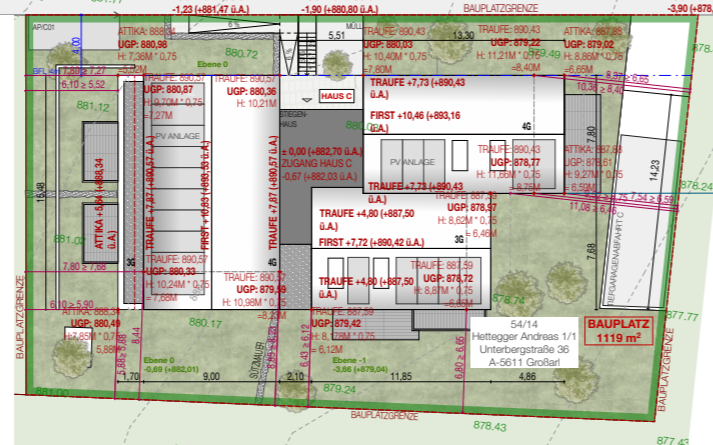

Projektübersicht



Haus B TOP 4a ÜP

IBD Wohnen mit Ausblick

Immobilien Deutinger GmbH
Hubdorf 19a |
5611 Grossart

office@immodeutinger.at
+43 6414 / 20 384
+43 664 / 81 24 760

Das Urheberrecht am Planinhalt verbleibt dem Verfasser, ohne schriftliche Zustimmung dürfen keine Änderungen vorgenommen werden.

Bei dieser planlichen Abbildung handelt es sich um eine schematische Darstellung. Gültig ist das Naturmaß; Rohbaumaß. Möblierung ist Vorschlag des Bauträgers, Maßstab kann abweichen.

MASSTAB
1:200, 1:2

STAND
20.06.2023