

Grundriss Erdgeschoss
M 1 : 100



EG	10	Wohnung B_Top 04b	
		Gang	8,03 8,03
		AR	1,79 1,79
		Bad	5,10 5,10
		Schlafen	12,43 12,43
		W/E/K	26,23 <u>26,23</u>
			53,58
		<i>Terrasse</i>	8,06 8,06
		Grünfläche / Garten	76,70
		Kellerabteil AR 04b	5,48

Grundriss Erdgeschoss / Gesamtübersicht
M 1 : 250



Haus B TOP 4 b

IBD Wohnen mit Ausblick

Immobilien Deutinger GmbH
Hubdorf 19a |
5611 Grossart


office@immodeutinger.at
+43 6414 / 20 384
+43 664 / 81 24 760

Das Urheberrecht am Planinhalt verbleibt dem Verfasser, ohne schriftliche Zustimmung dürfen keine Änderungen vorgenommen werden.

Bei dieser planlichen Abbildung handelt es sich um eine schematische Darstellung. Gültig ist das Naturmaß; Rohbaumaß. Möblierung ist Vorschlag des Bauträgers, Maßstab kann abweichen.

MASSTAB
1:100, 1:250, 1:1


STAND
20.06.2023

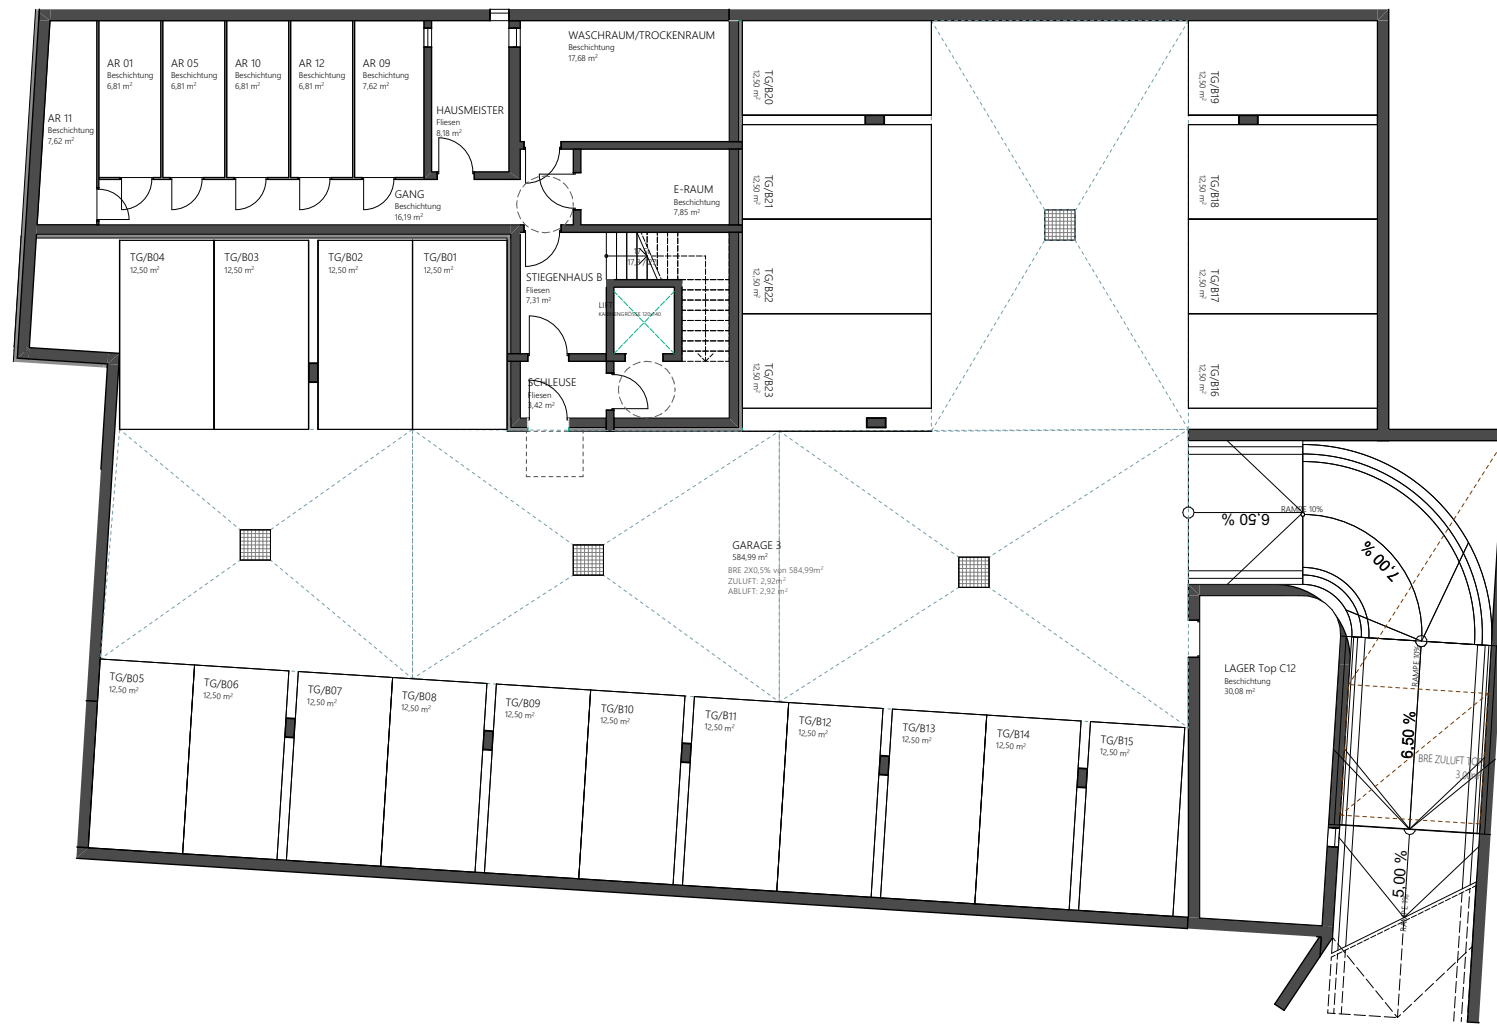

Grundriss Tiefgarage



Nebenräume

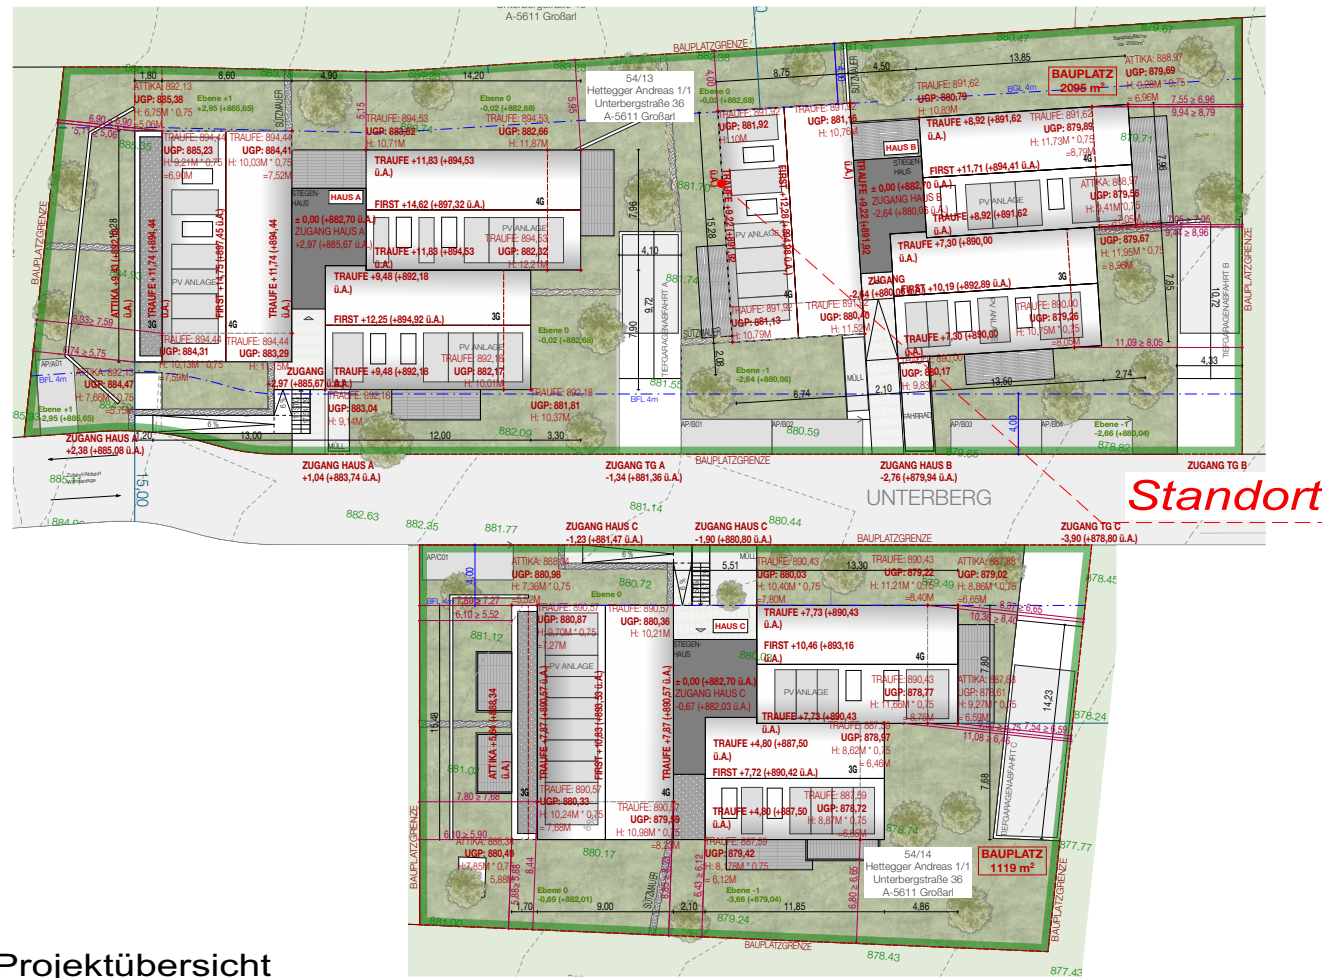

Projektübersicht



DEUTINGER

Haus B TOP 4 b ÜP

IBD Wohnen mit Ausblick

Immobilien Deutinger GmbH Hubdorf 19a 5611 Grossart	office@immodeutinger.at +43 6414 / 20 384 +43 664 / 81 24 760
Das Urheberrecht am Planinhalt verbleibt dem Verfasser, ohne schriftliche Zustimmung dürfen keine Änderungen vorgenommen werden.	
Bei dieser planlichen Abbildung handelt es sich um eine schematische Darstellung. Gültig ist das Naturmaß; Rohbaumaß. Möblierung ist Vorschlag des Bauträgers, Maßstab kann abweichen.	
MASSTAB 1:200, 1:2	STAND 20.06.2023