



Grundriss -1 Untergeschoss  
M 1 : 100

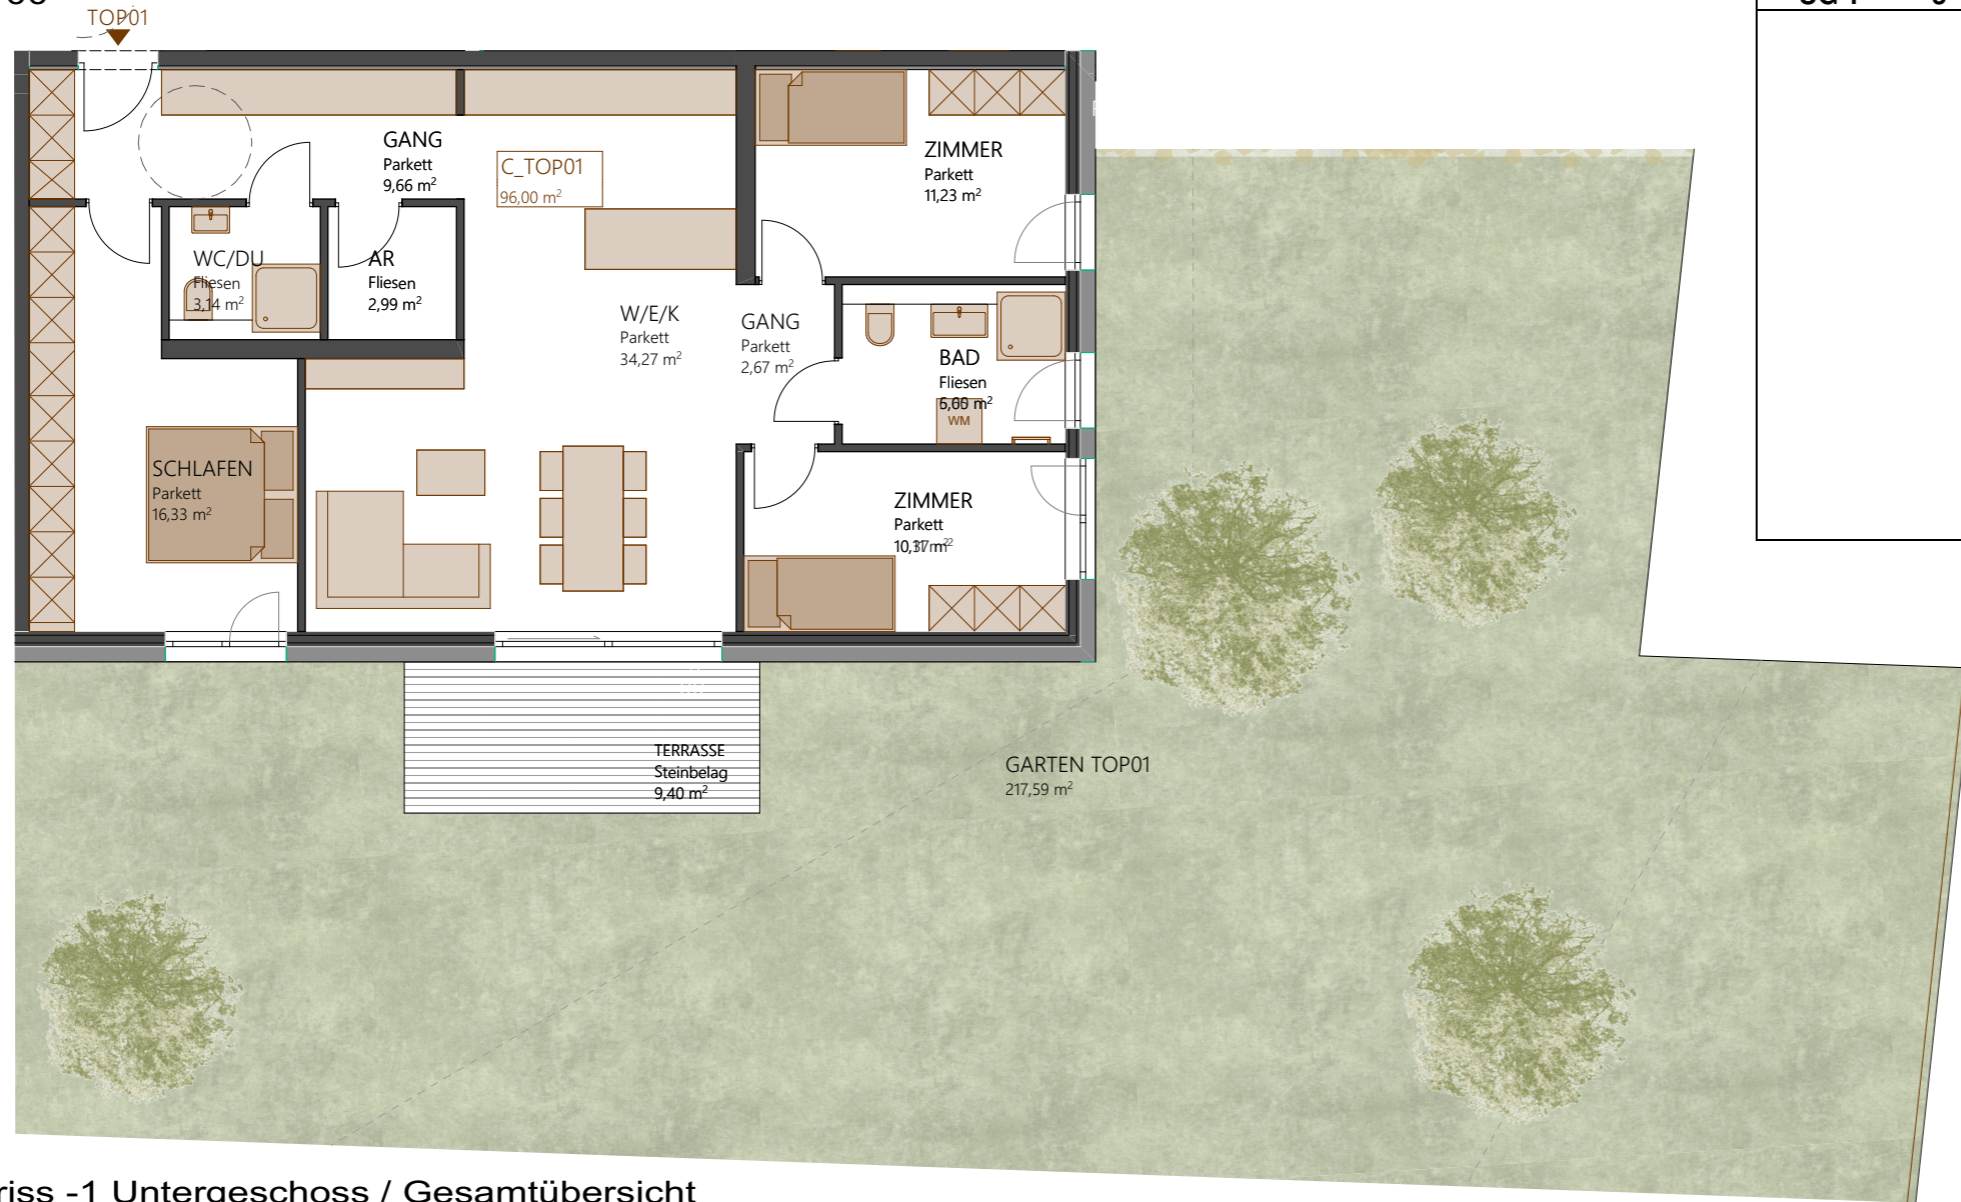

UG 1	5	Wohnung C Top 01		
		Gang	9,66	9,66
		AR	2,99	2,99
		WC / DU	3,14	3,14
		Schlafen	16,33	16,33
		Gang	2,67	2,67
		Zimmer	11,23	11,23
		Bad	5,60	5,60
		Zimmer	10,11	10,11
		W/E/K	34,27	<u>34,27</u>
				<b>96,00</b>
		Terrasse		9,40
		Grünfläche / Garten		217,59
		Kellerabteil AR 01		7,76

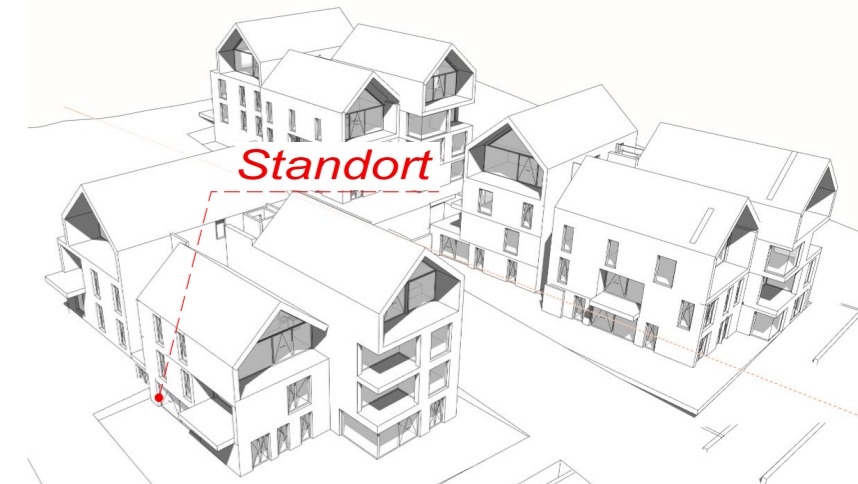

Grundriss -1 Untergeschoss / Gesamtübersicht  
M 1 : 250



Haus C TOP 1


IBD Wohnen mit Ausblick

Immobilien Deutinger GmbH  
Hubdorf 19a | 5611 Grossart  
office@immodeutinger.at  
+43 6414 / 20 384  
+43 664 / 81 24 760


Das Urheberrecht am Planinhalt verbleibt dem Verfasser, ohne schriftliche Zustimmung dürfen keine Änderungen vorgenommen werden.

Bei dieser planlichen Abbildung handelt es sich um eine schematische Darstellung. Gültig ist das Naturmaß; Rohbaumaß. Möblierung ist Vorschlag des Bauträgers, Maßstab kann abweichen.



MASSTAB 1:100, 1:250, 1:1  
STAND 20.06.2023

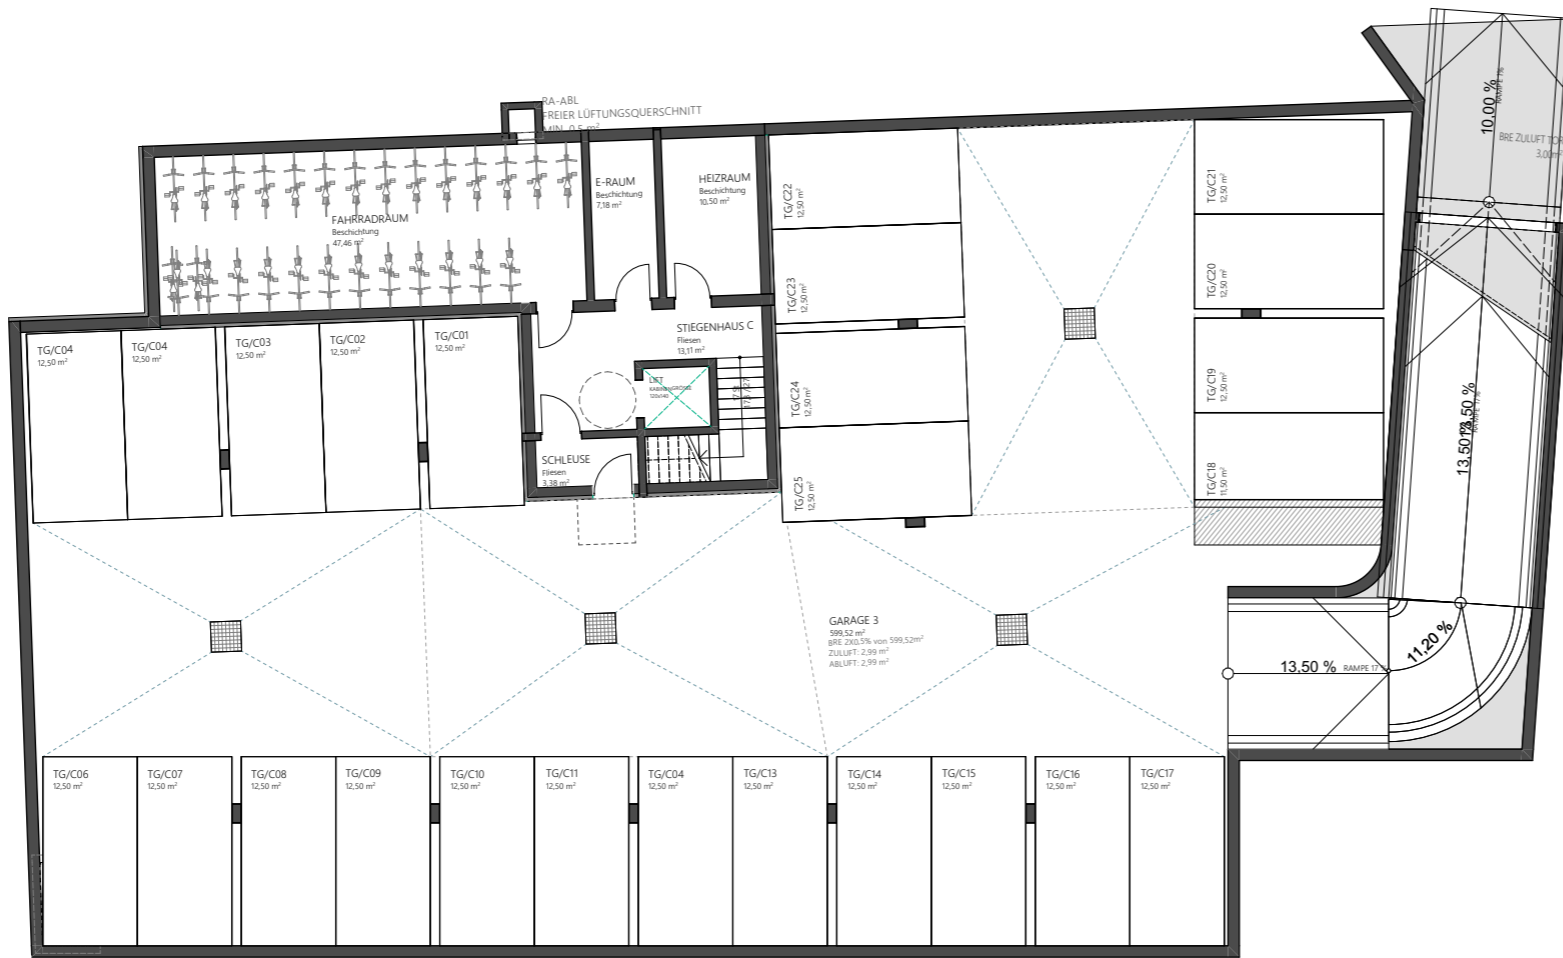

Grundriss Tiefgarage

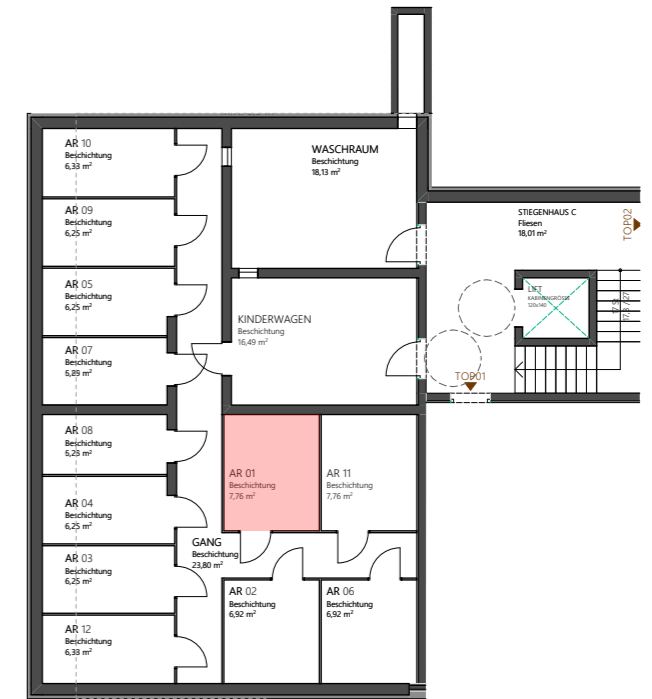

Nebenräume

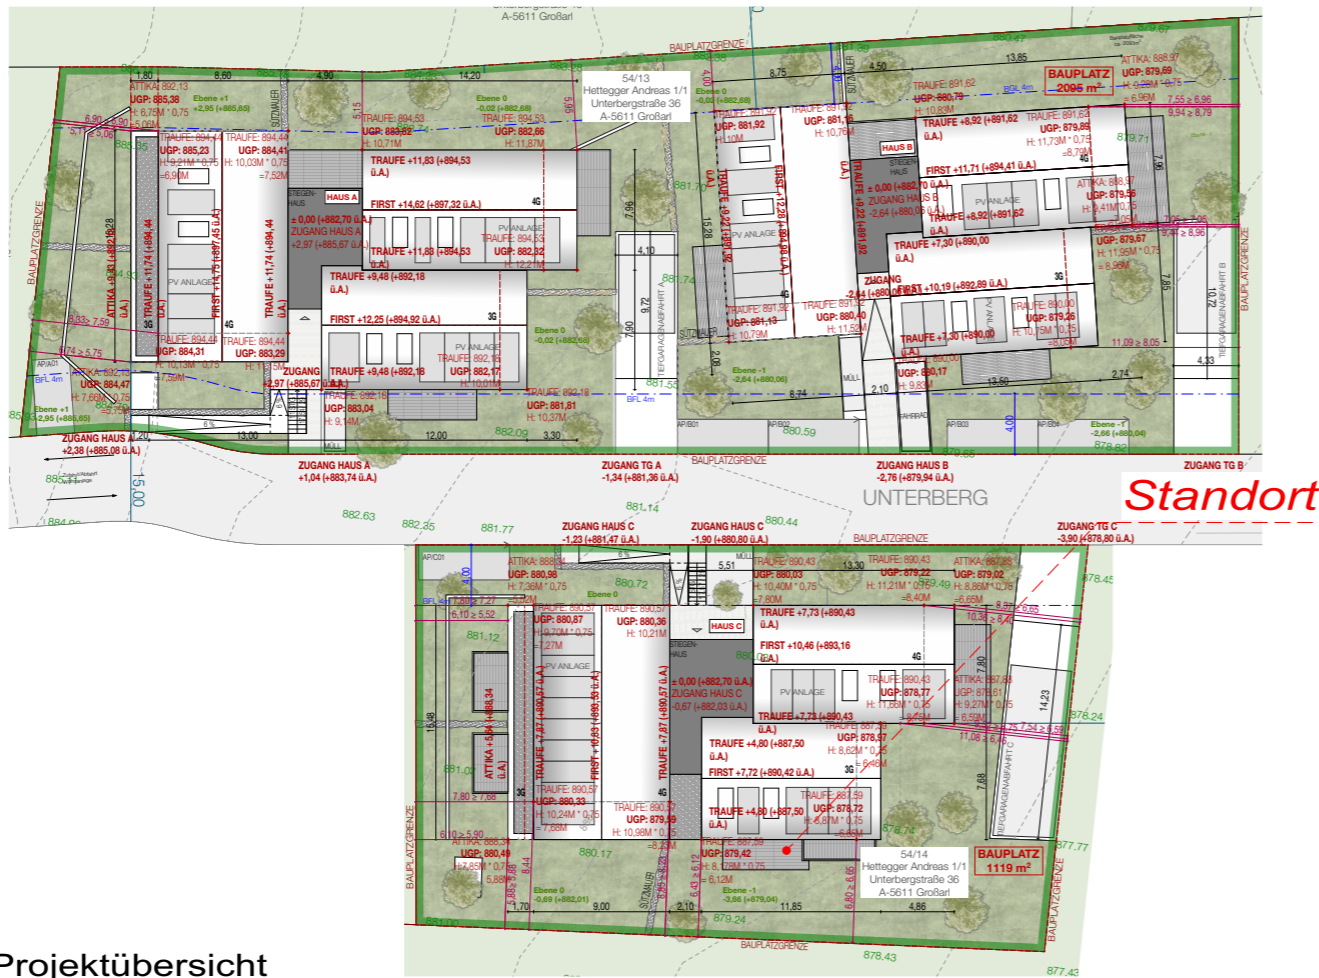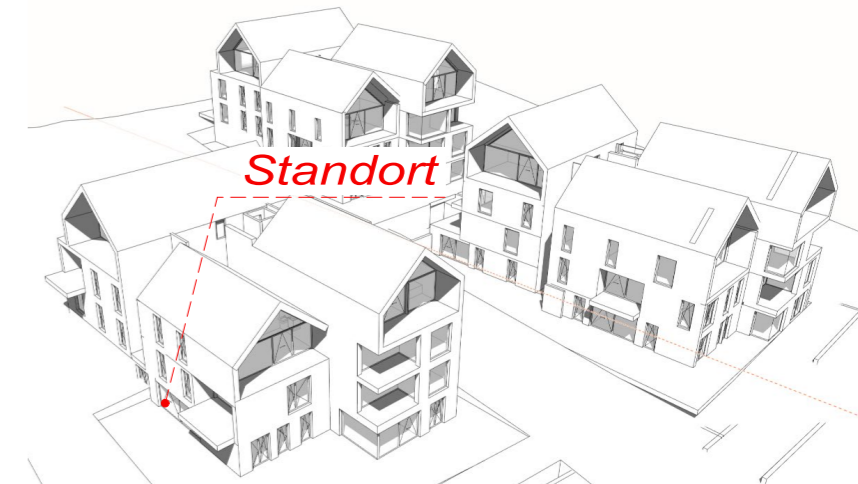

Projektübersicht



Haus C TOP 1 ÜP

IBD Wohnen mit Ausblick

Immobilien Deutinger GmbH  
 Hubdorf 19a | 5611 Grossart  
 office@immodeutinger.at  
 +43 6414 / 20 384  
 +43 664 / 81 24 760

Das Urheberrecht am Planinhalt verbleibt dem Verfasser, ohne schriftliche Zustimmung dürfen keine Änderungen vorgenommen werden.

Bei dieser planlichen Abbildung handelt es sich um eine schematische Darstellung. Gültig ist das Naturmaß; Rohbaumaß. Möblierung ist Vorschlag des Bauträgers, Maßstab kann abweichen.

MASSTAB 1:2, 1:200  
 STAND 20.06.2023