




Grundriss 2.Obergeschoss  
M 1 : 100

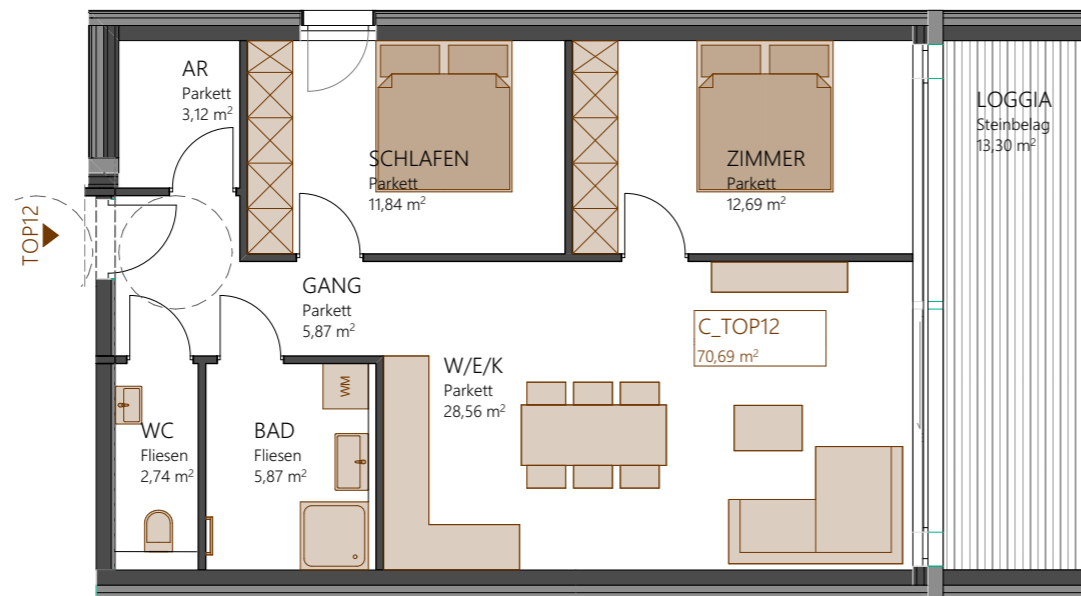

2. OG	36	Wohnung C_Top 12		
		Gang	5,87	5,87
		AR	3,12	3,12
		Bad	5,87	5,87
		Zimmer	12,69	12,69
		Schlafen	11,84	11,84
		WC	2,74	2,74
		W/E/K	28,56	<u>28,56</u>
				<b>70,69</b>
		Loggia	13,30	13,30
		Grünfläche / Garten		0,00
		Kellerabteil AR Top C12		30,08
		Kellerabteil AR 12		6,33

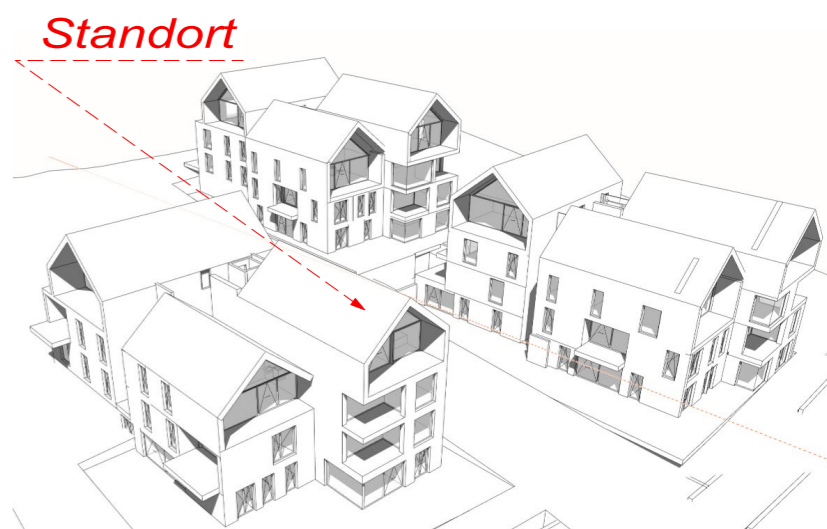

Grundriss 2.Obergeschoss / Gesamtübersicht  
M 1 : 250

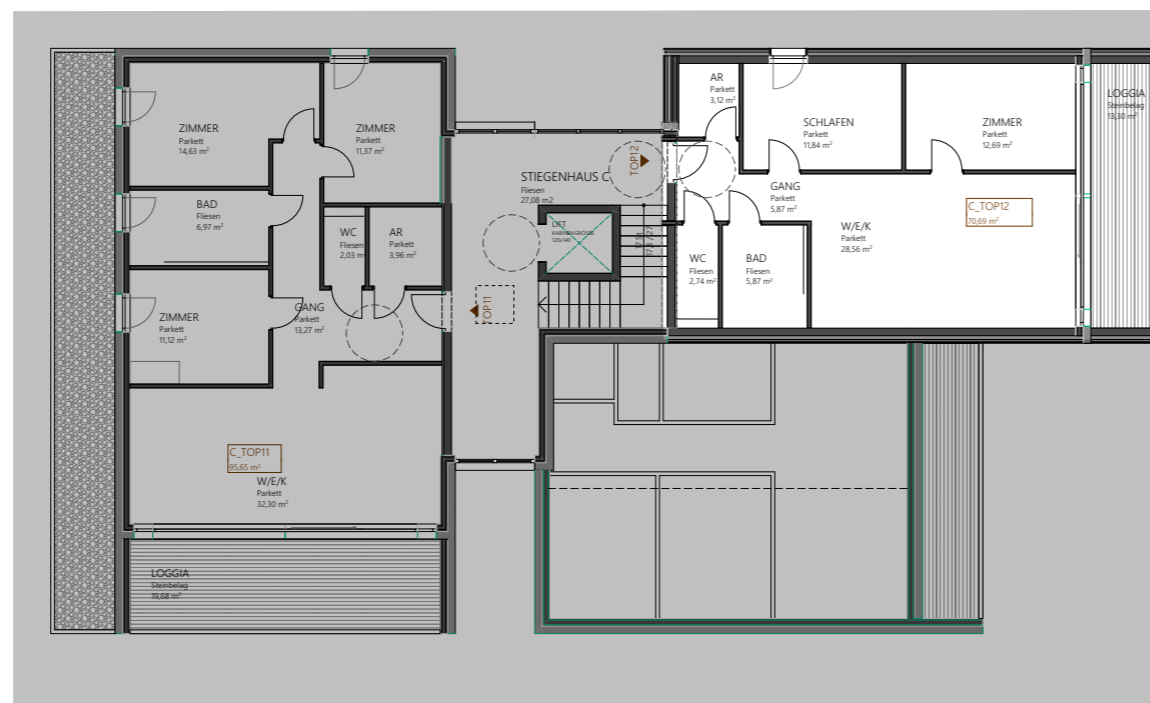

Haus C TOP 12

IBD Wohnen mit Ausblick

Immobilien Deutinger GmbH  
Hubdorf 19a |  
5611 Grossart


office@immodeutinger.at  
+43 6414 / 20 384  
+43 664 / 81 24 760

Das Urheberrecht am Planinhalt verbleibt dem Verfasser, ohne schriftliche Zustimmung dürfen keine Änderungen vorgenommen werden.


Bei dieser planlichen Abbildung handelt es sich um eine schematische Darstellung. Gültig ist das Naturmaß; Rohbaumaß. Möblierung ist Vorschlag des Bauträgers, Maßstab kann abweichen.

MASSTAB  
1:200, 1:100, 1:1

STAND  
20.06.2023

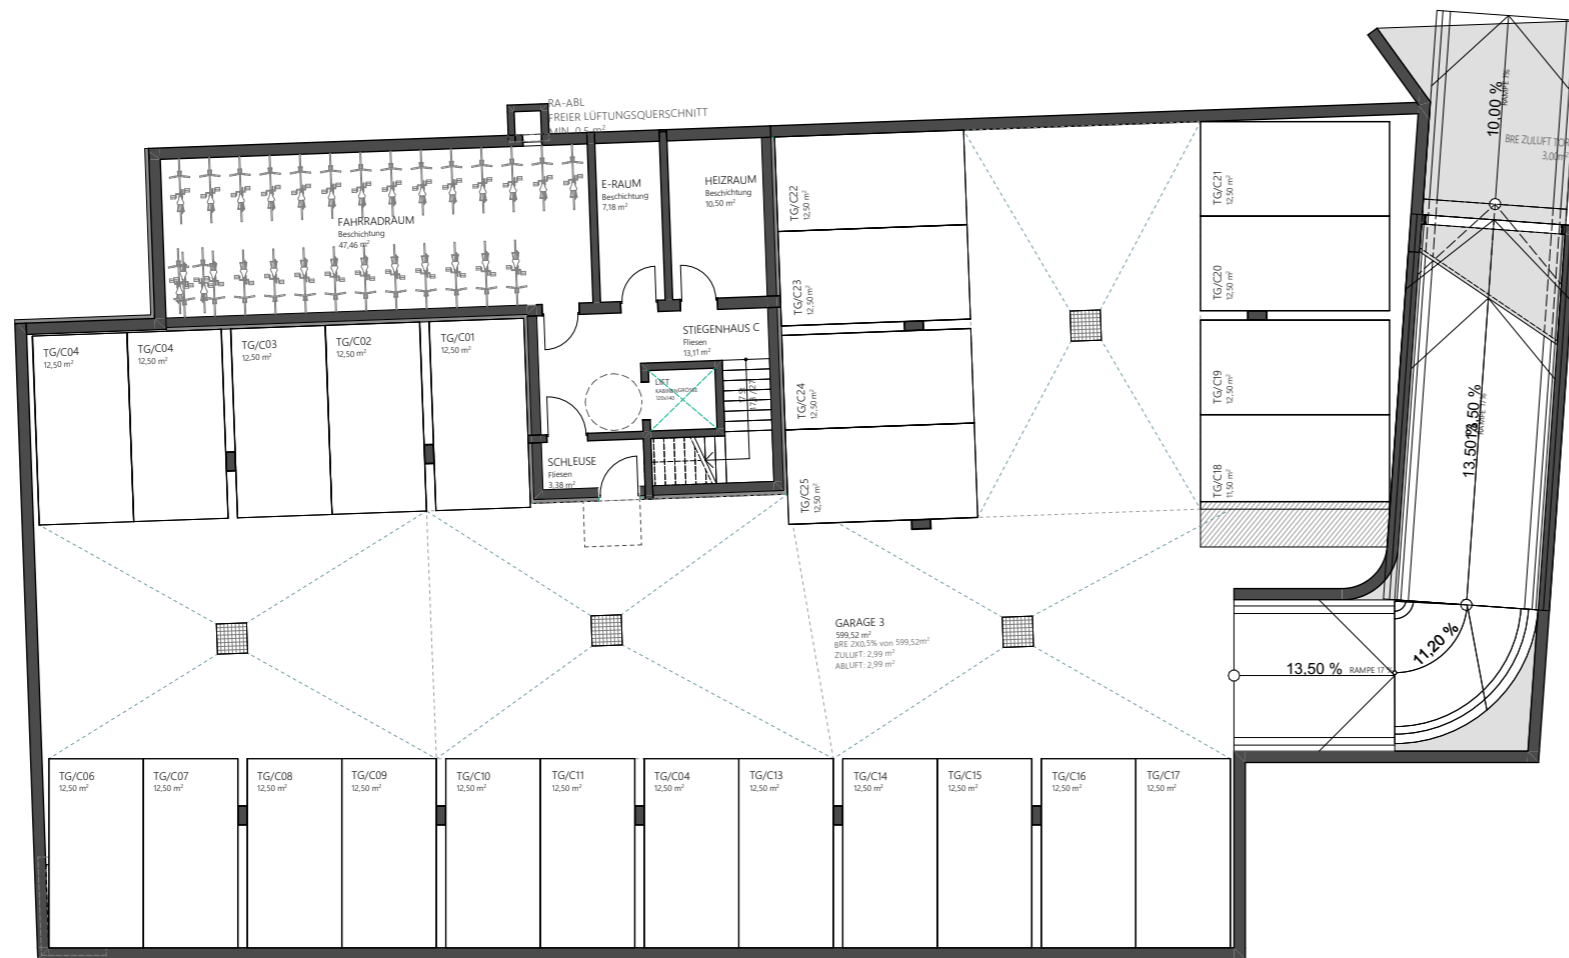


Grundriss Tiefgarage

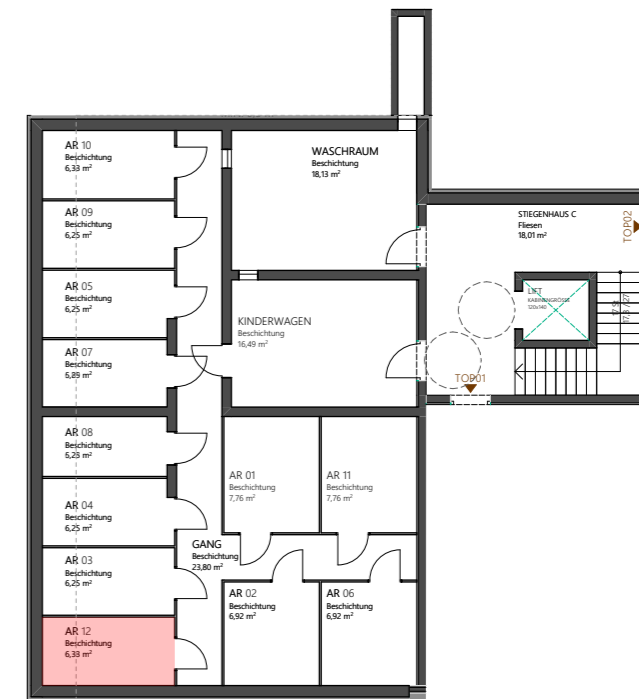


Nebenräume

*Standort*

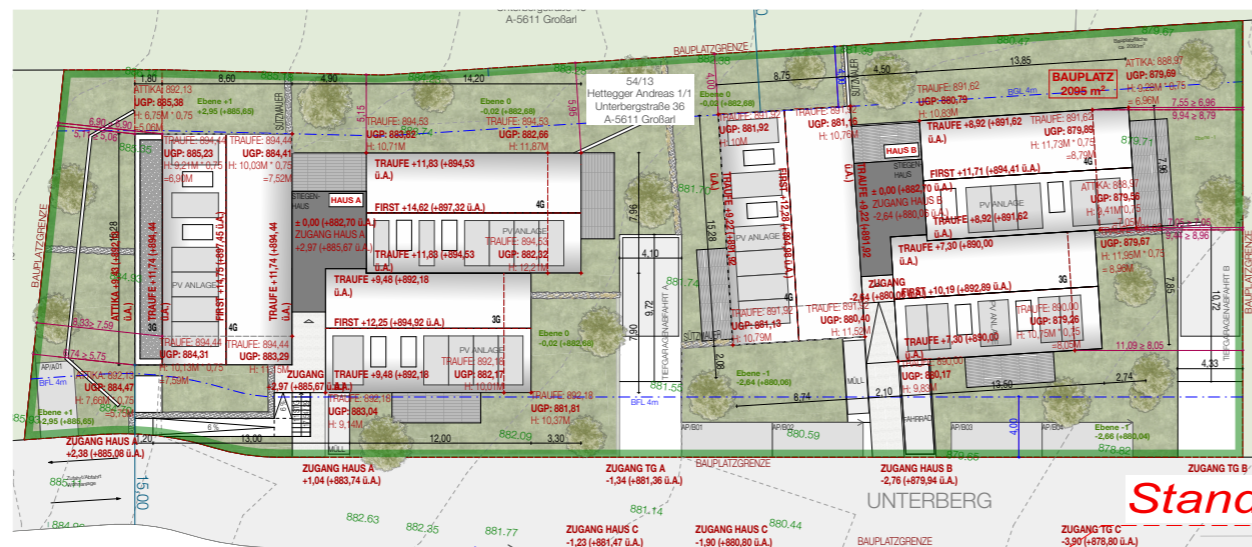

*Standort*

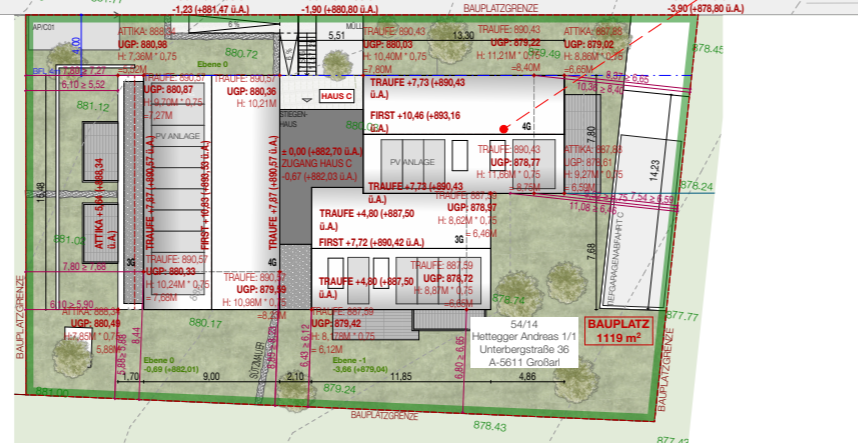

Projektübersicht



Haus C TOP 12 ÜP

IBD Wohnen mit Ausblick

Immobilien Deutinger GmbH  
Hubdorf 19a |  
5611 Grossart

office@immodeutinger.at  
+43 6414 / 20 384  
+43 664 / 81 24 760

Das Urheberrecht am Planinhalt verbleibt dem Verfasser, ohne schriftliche Zustimmung dürfen keine Änderungen vorgenommen werden.

Bei dieser planlichen Abbildung handelt es sich um eine schematische Darstellung. Gültig ist das Naturmaß; Rohbaumaß. Möblierung ist Vorschlag des Bauträgers, Maßstab kann abweichen.

MASSTAB  
1:2, 1:200

STAND  
20.06.2023