



Grundriss -1 Untergeschoss
M 1 : 100

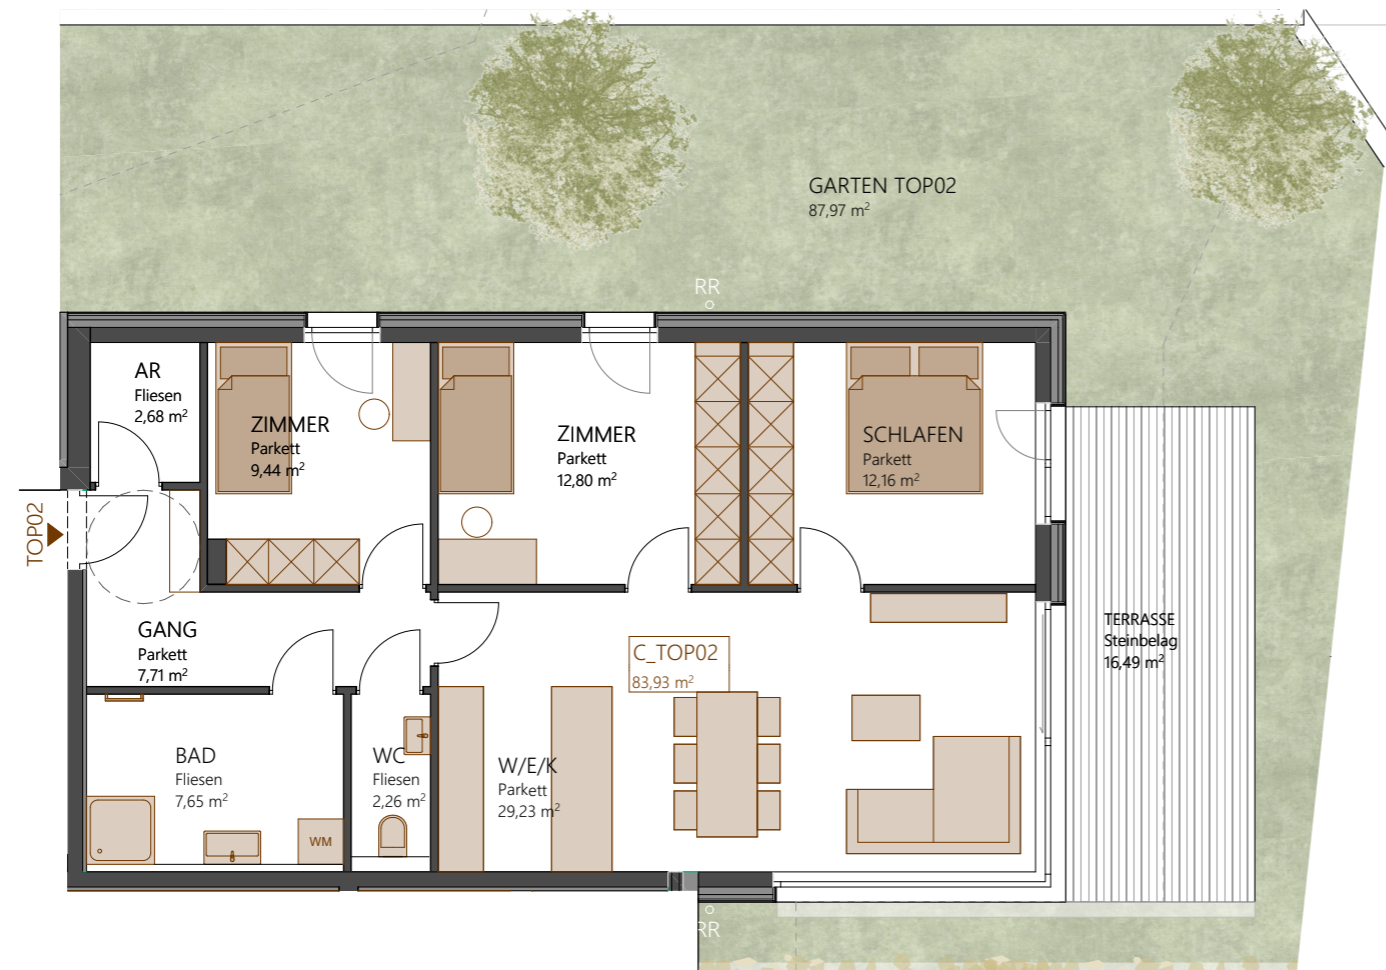

UG 1	6	Wohnung C_Top 02		
		Gang	7,71	7,71
		AR	2,68	2,68
		Bad	7,65	7,65
		WC	2,26	2,26
		Zimmer	9,44	9,44
		Zimmer	12,80	12,80
		Zimmer	12,16	12,16
		W/E/K	29,23	<u>29,23</u>
				83,93
		Terrasse		16,49
		Grünfläche / Garten		87,97
		Kellerabteil AR 02		6,92

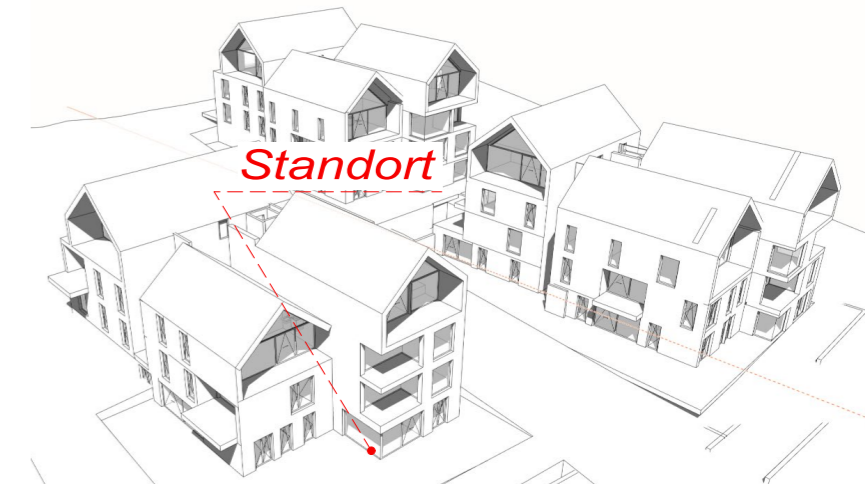

Grundriss -1 Untergeschoss / Gesamtübersicht
M 1 : 250



Haus C TOP 2

IBD Wohnen mit Ausblick

Immobilien Deutinger GmbH
Hubdorf 19a |
5611 Grossart


office@immodeutinger.at
+43 6414 / 20 384
+43 664 / 81 24 760

Das Urheberrecht am Planinhalt verbleibt dem Verfasser, ohne schriftliche Zustimmung dürfen keine Änderungen vorgenommen werden.


Bei dieser planlichen Abbildung handelt es sich um eine schematische Darstellung. Gültig ist das Naturmaß; Rohbaumaß. Möblierung ist Vorschlag des Bauträgers, Maßstab kann abweichen.

MASSTAB
1:100, 1:250, 1:1


STAND
20.06.2023

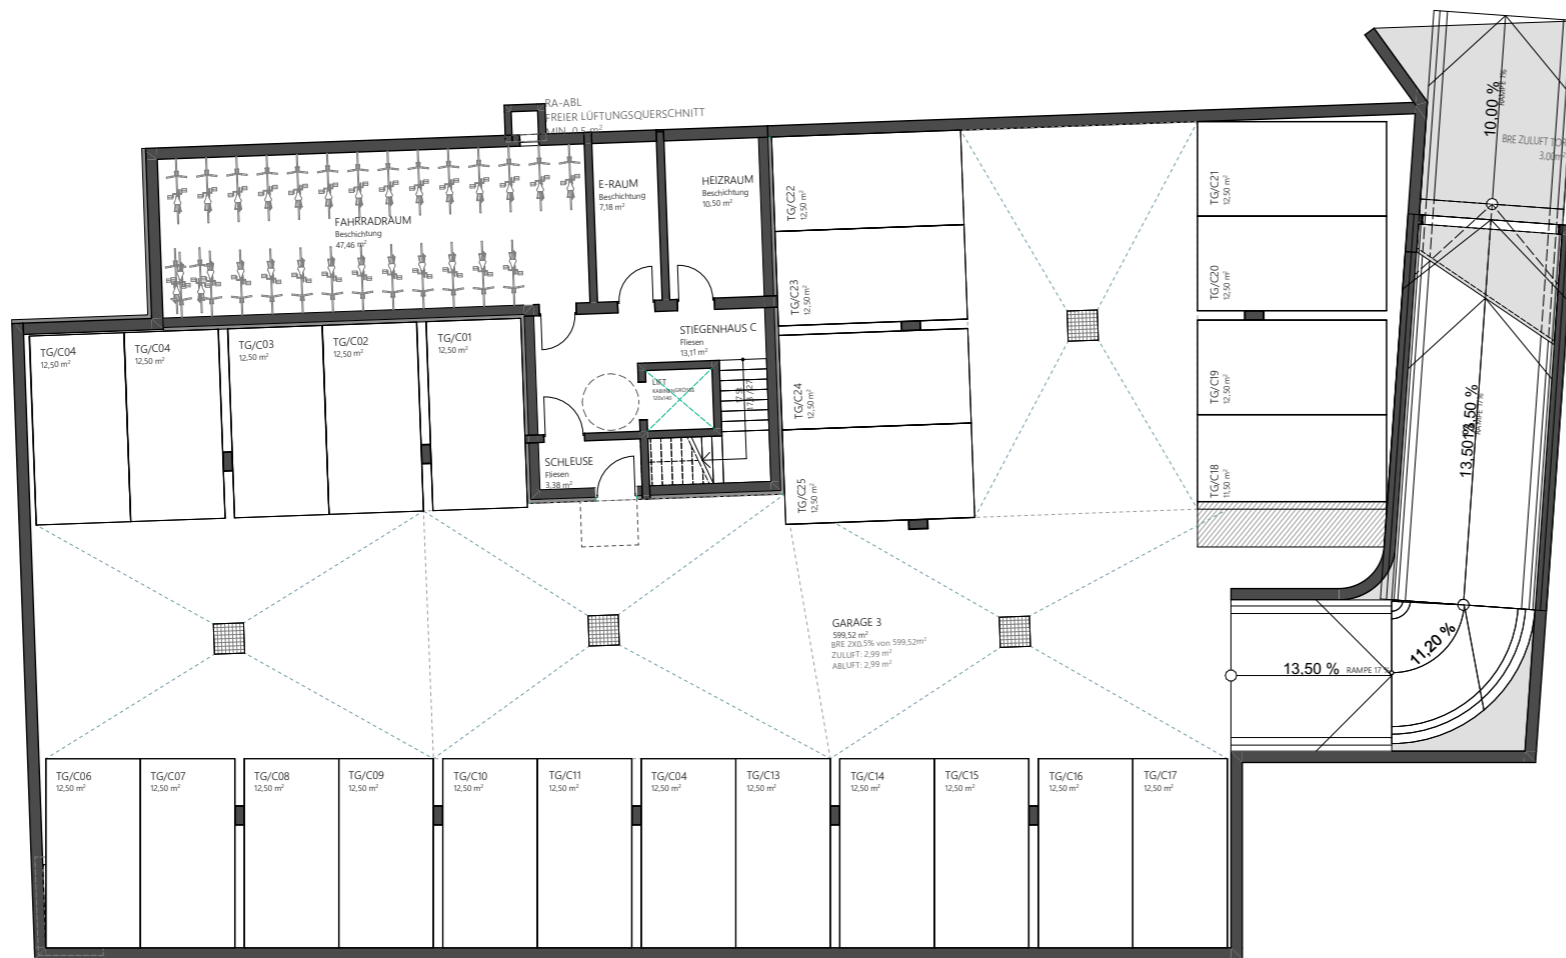


Grundriss Tiefgarage

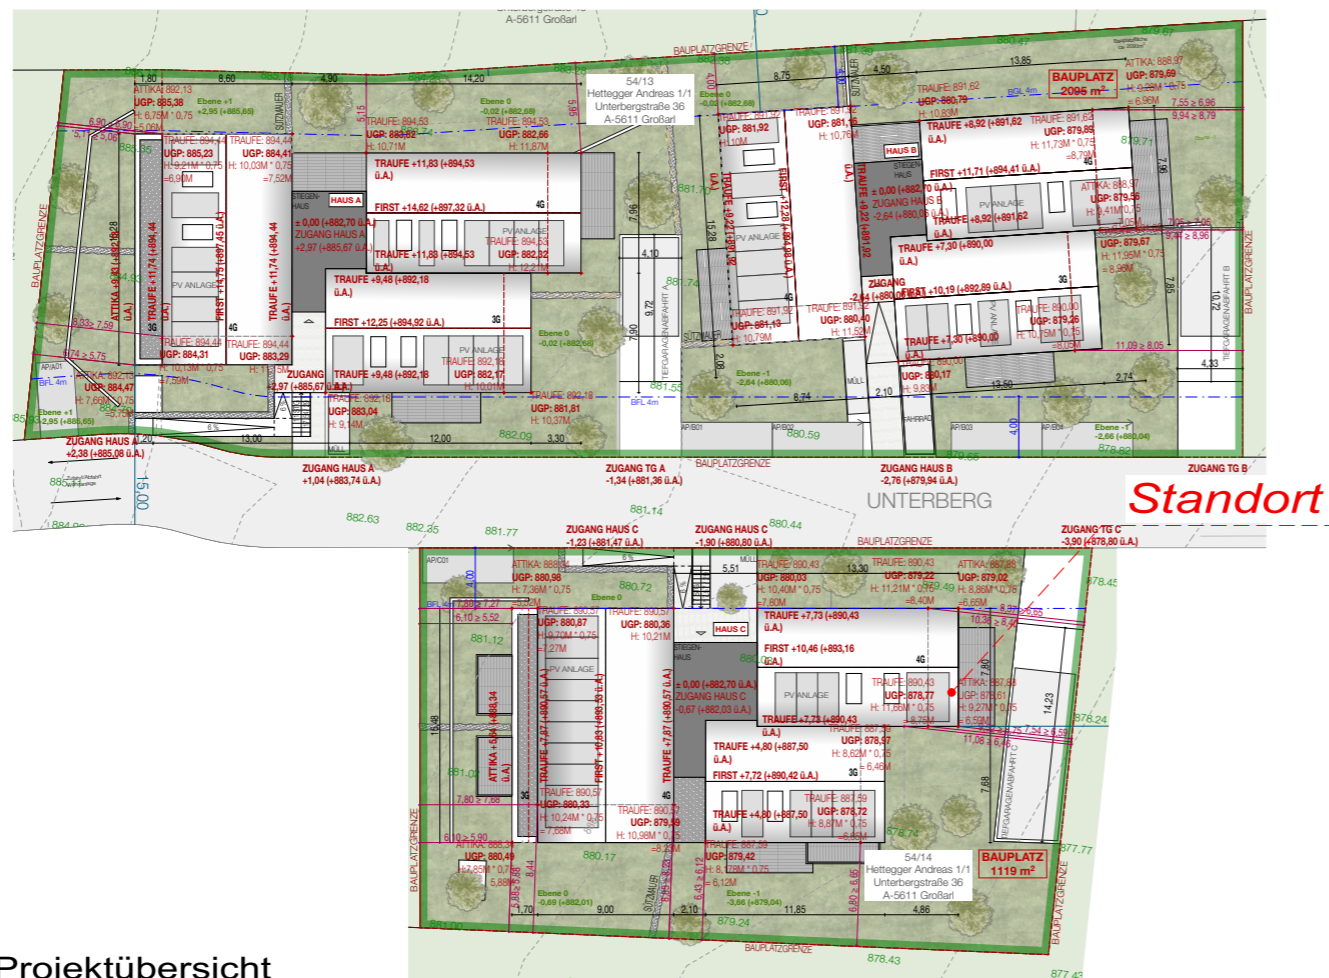

Projektübersicht

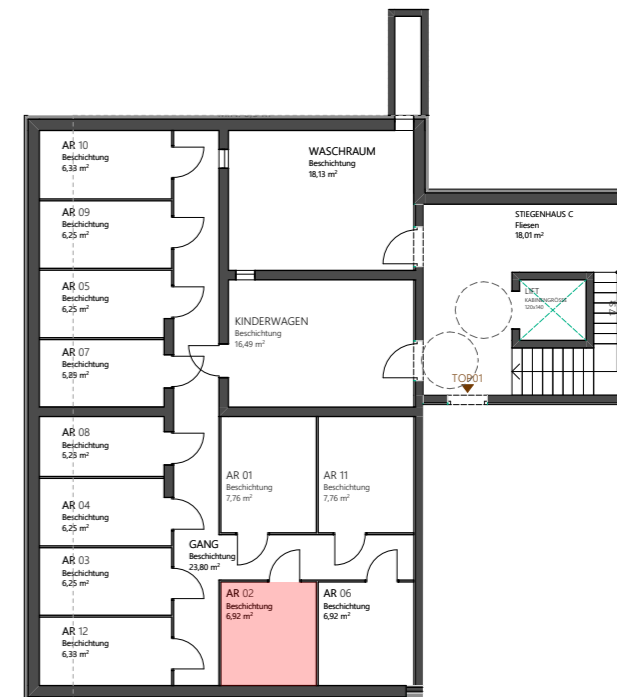

Nebenträume

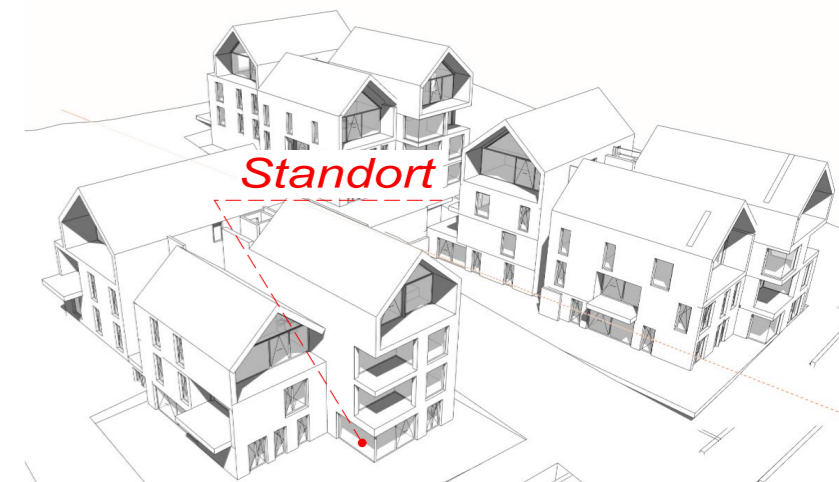

Haus C TOP 2 ÜP

IBD Wohnen mit Ausblick

Immobilien Deutinger GmbH
Hubdorf 19a |
5611 Grossarl

office@immodeutinger.at
+43 6414 / 20 384
+43 664 / 81 24 760

Das Urheberrecht am Planinhalt verbleibt dem Verfasser, ohne schriftliche Zustimmung dürfen keine Änderungen vorgenommen werden.

Bei dieser planlichen Abbildung handelt es sich um eine schematische Darstellung. Gültig ist das Naturmaß; Rohbaumaß. Möblierung ist Vorschlag des Bauträgers, Maßstab kann abweichen.

MASSTAB
1:2, 1:200

STAND
20.06.2023