


**Grundriss Erdgeschoss  
M 1 : 100**

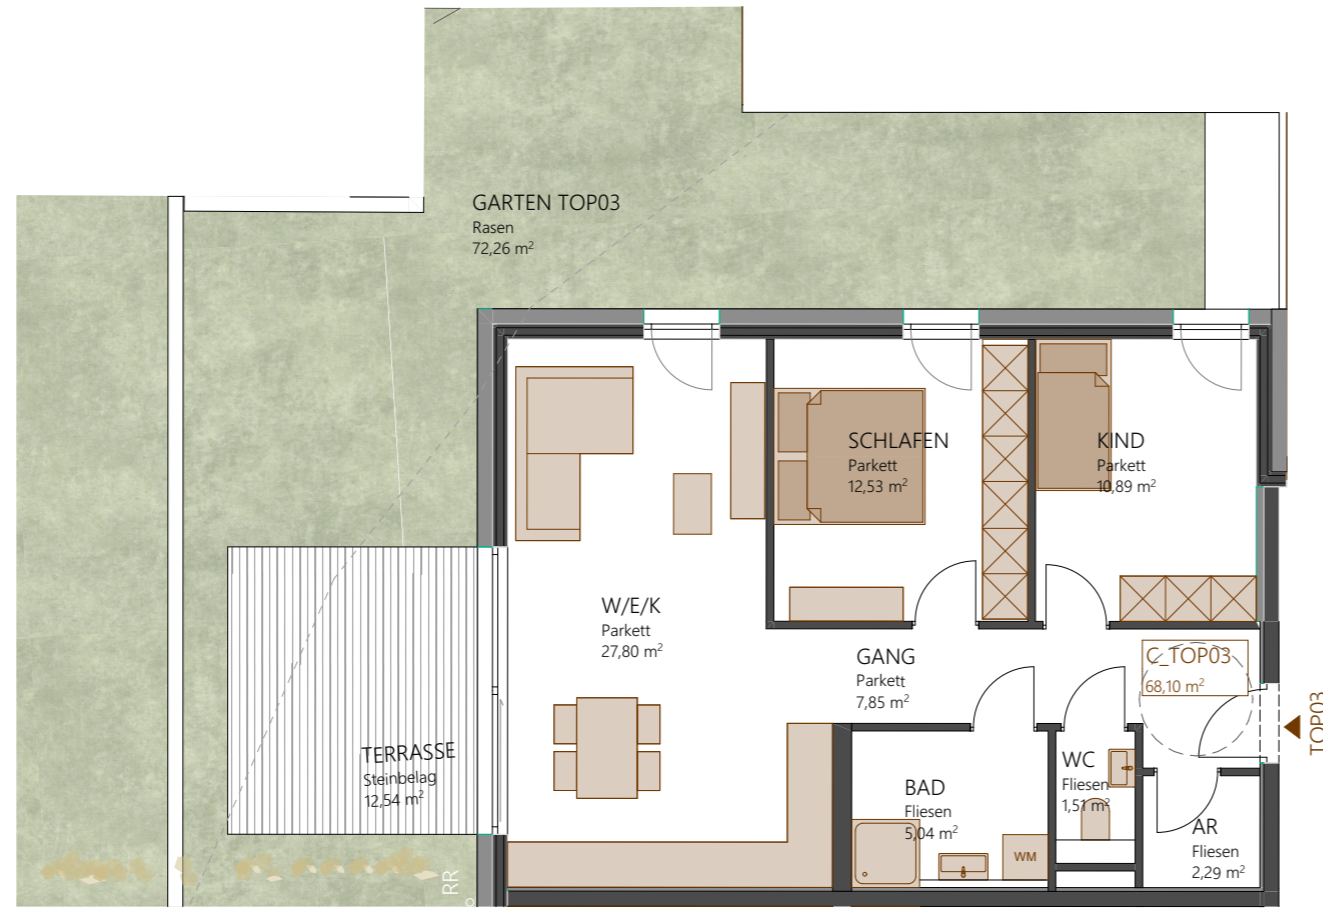

EG	14	Wohnung C_Top 03		
		Gang	8,04	8,04
		AR	2,29	2,29
		Bad	5,04	5,04
		Schlafen	12,53	12,53
		Kind	10,89	10,89
		WC	1,51	1,51
		W/E/K	27,80	<u>27,80</u>
				<b>68,10</b>
		Terrasse	12,54	12,54
		Grünfläche / Garten		72,26
		Kellerabteil AR 03		6,25



**Grundriss Erdgeschoss / Gesamtübersicht  
M 1 : 250**



Haus C TOP 3

**IBD Wohnen mit Ausblick**

Immobilien Deutinger GmbH  
Hubdorf 19a |  
5611 Grossart


office@immodeutinger.at  
+43 6414 / 20 384  
+43 664 / 81 24 760

Das Urheberrecht am Planinhalt verbleibt dem Verfasser, ohne schriftliche Zustimmung dürfen keine Änderungen vorgenommen werden.


Bei dieser planlichen Abbildung handelt es sich um eine schematische Darstellung. Gültig ist das Naturmaß; Rohbaumaß. Möblierung ist Vorschlag des Bauträgers, Maßstab kann abweichen.

**MASSTAB**  
1:100, 1:250, 1:1

**STAND**  
20.06.2023

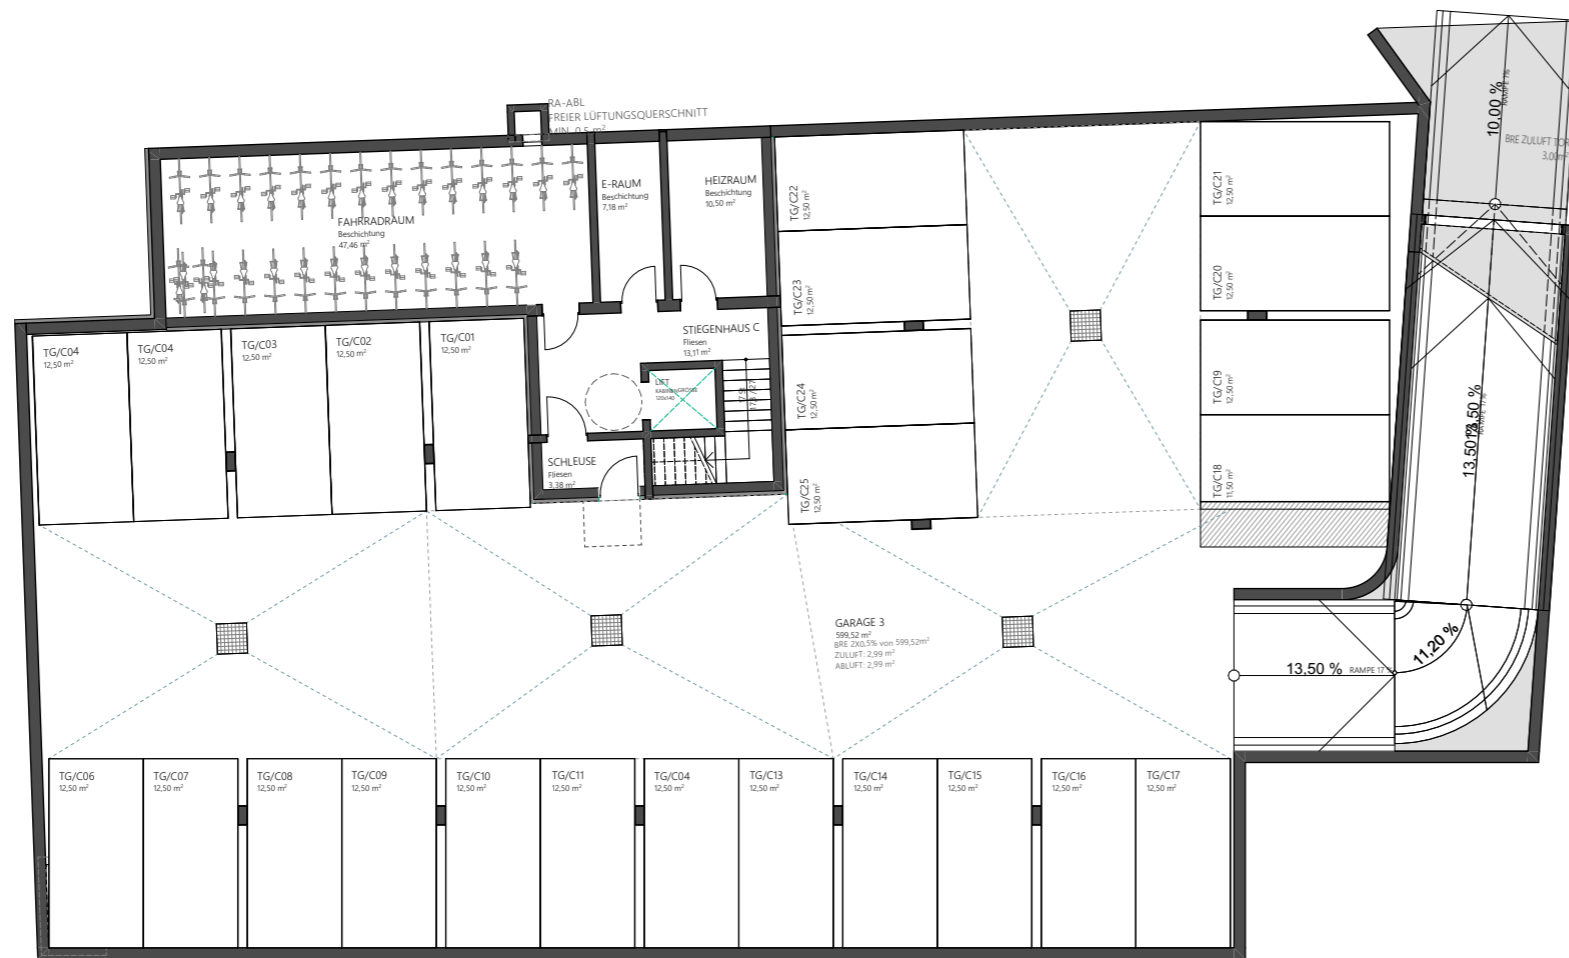


Grundriss Tiefgarage

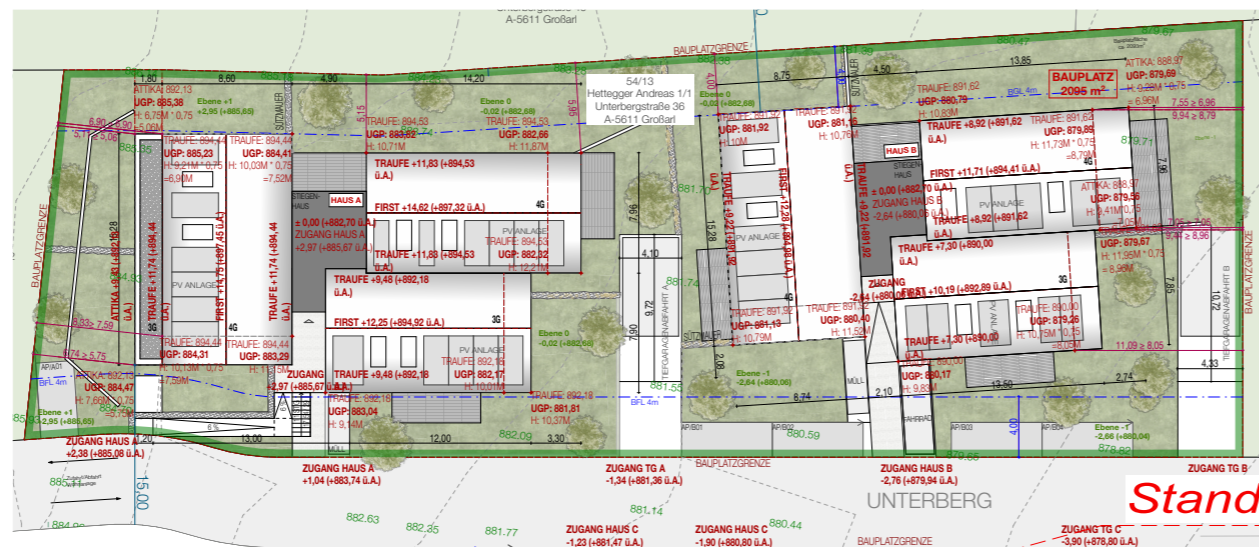

Standort

Projektübersicht

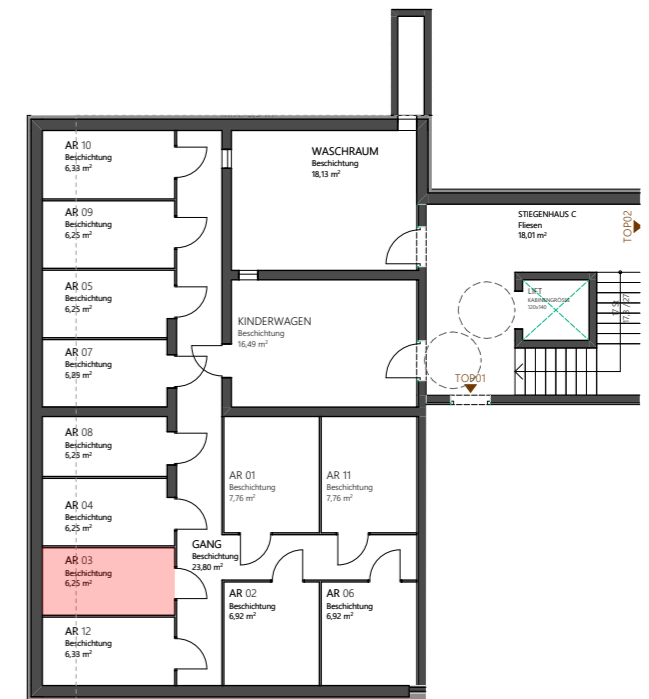

Nebenräume

Standort



Haus C TOP 3 ÜP

IBD Wohnen mit Ausblick

Immobilien Deutinger GmbH  
Hubdorf 19a |  
5611 Grossart

office@immodeutinger.at  
+43 6414 / 20 384  
+43 664 / 81 24 760

Das Urheberrecht am Planinhalt verbleibt dem Verfasser, ohne schriftliche Zustimmung dürfen keine Änderungen vorgenommen werden.

Bei dieser planlichen Abbildung handelt es sich um eine schematische Darstellung. Gültig ist das Naturmaß; Rohbaumaß. Möblierung ist Vorschlag des Bauträgers, Maßstab kann abweichen.

MASSTAB  
1:2, 1:200

STAND  
20.06.2023