


Grundriss 1.Obergeschoss  
M 1 : 100

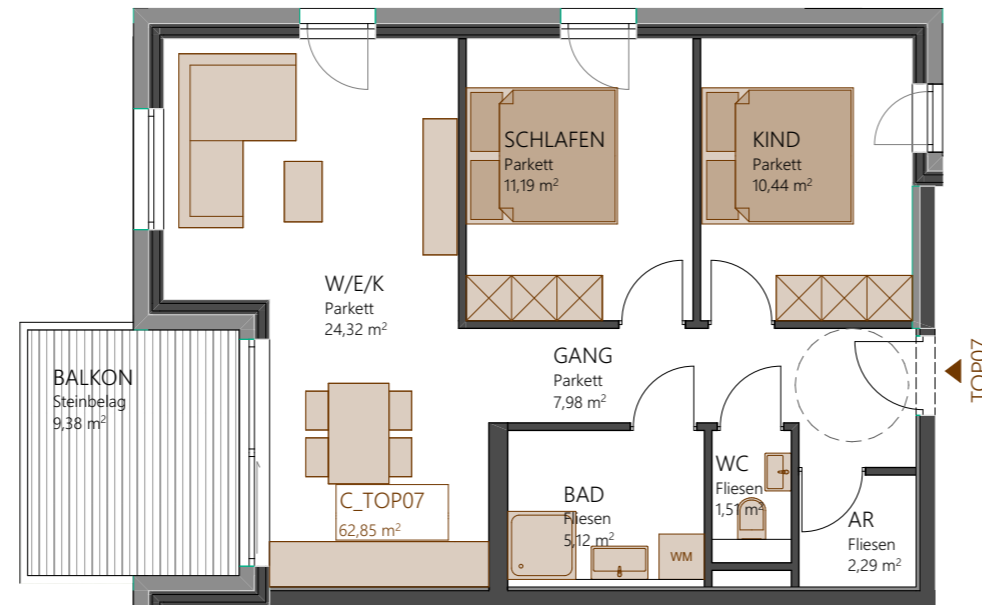

1. OG	25	Wohnung C_Top 07		
		Gang	7,98	7,98
		AR	2,29	2,29
		Bad	5,12	5,12
		Schlafen	11,19	11,19
		Kind	10,44	10,44
		WC	1,51	1,51
		W/E/K	24,32	24,32
				<b>62,85</b>
		Balkon	9,38	9,38
		Grünfläche / Garten		0,00
		Kellerabteil AR 07		5,89



Grundriss 1.Obergeschoss / Gesamtübersicht  
M 1 : 250






# DEUTINGER


## Haus C TOP 7

### IBD Wohnen mit Ausblick

Immobilien Deutinger GmbH Hubdorf 19a   5611 Grossart	office@immodeutinger.at +43 6414 / 20 384 +43 664 / 81 24 760
Das Urheberrecht am Planinhalt verbleibt dem Verfasser, ohne schriftliche Zustimmung dürfen keine Änderungen vorgenommen werden.	
Bei dieser planlichen Abbildung handelt es sich um eine schematische Darstellung. Gültig ist das Naturmaß; Rohbaumaß. Möblierung ist Vorschlag des Bauträgers, Maßstab kann abweichen.	
<b>MASSTAB</b> 1:250, 1:100, 1:1	<b>STAND</b> 20.06.2023

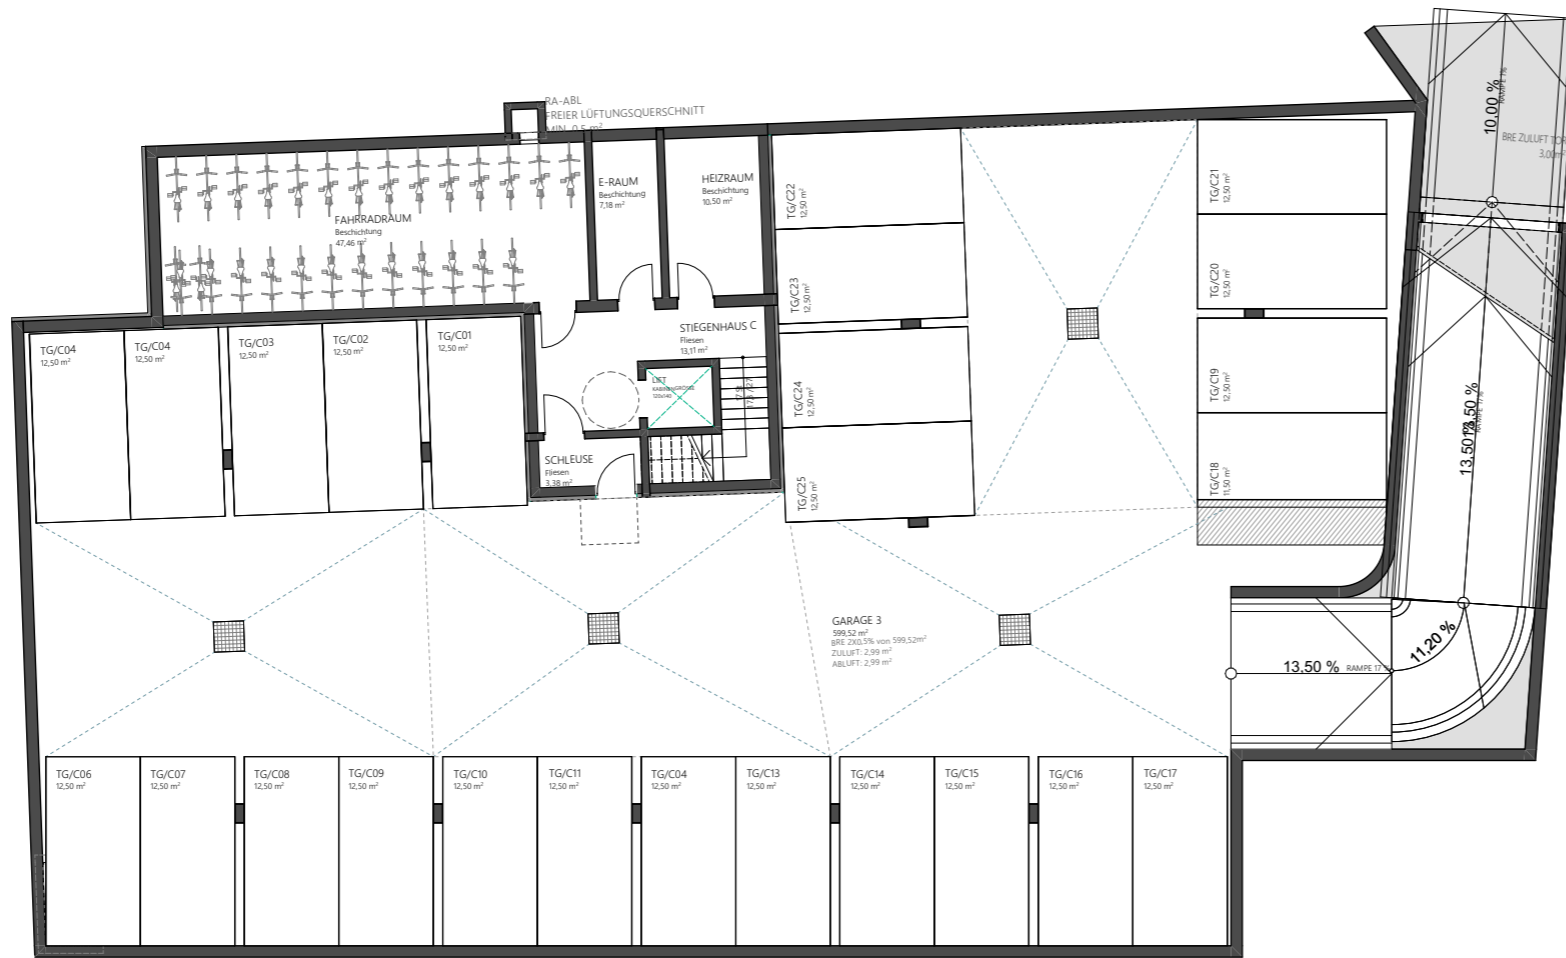


Grundriss Tiefgarage

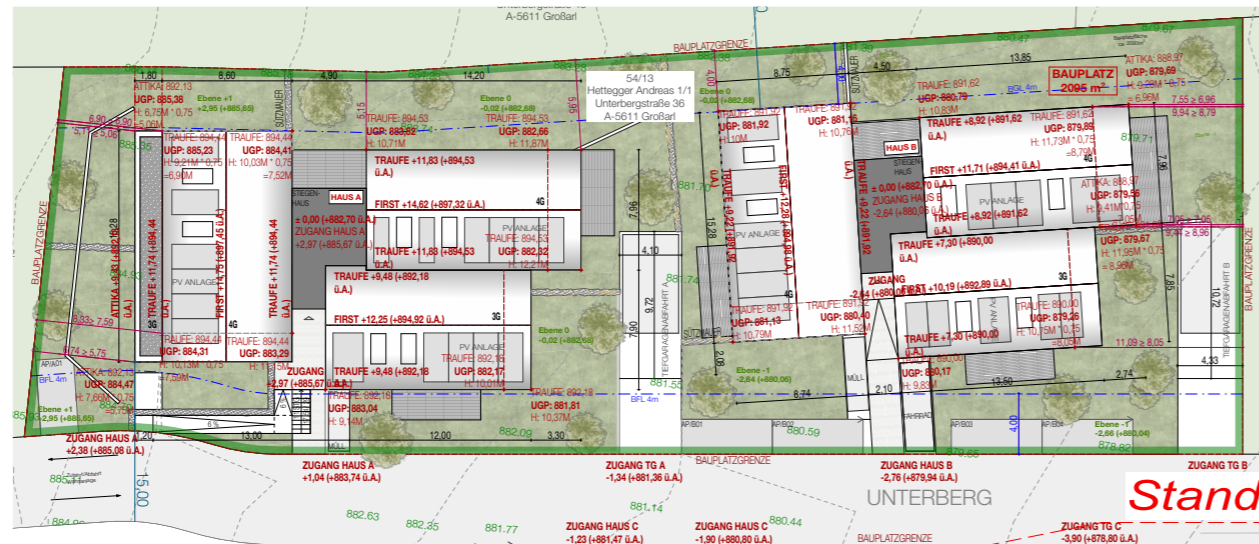

Standort

Projektübersicht

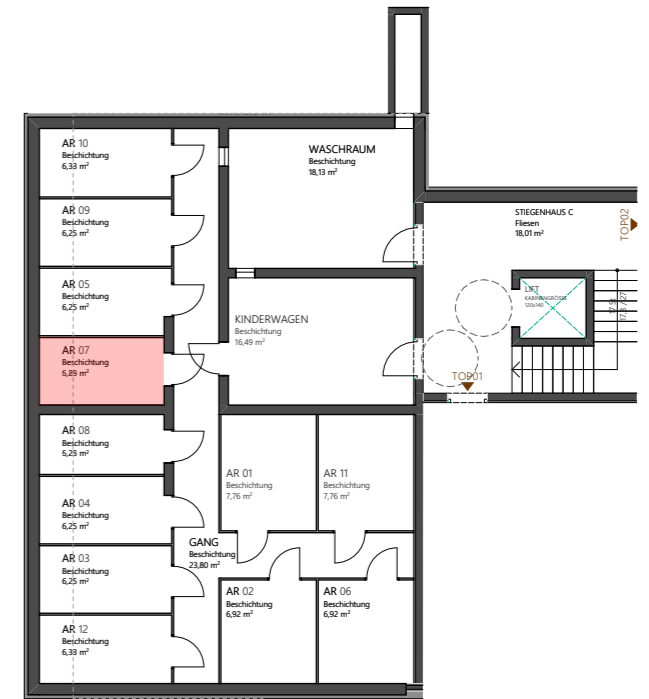

Nebenträume

Standort



Haus C TOP 7 ÜP

IBD Wohnen mit Ausblick

Immobilien Deutinger GmbH  
Hubdorf 19a |  
5611 Grossart

office@immodeutinger.at  
+43 6414 / 20 384  
+43 664 / 81 24 760

Das Urheberrecht am Planinhalt verbleibt dem Verfasser, ohne schriftliche Zustimmung dürfen keine Änderungen vorgenommen werden.

Bei dieser planlichen Abbildung handelt es sich um eine schematische Darstellung. Gültig ist das Naturmaß; Rohbaumaß. Möblierung ist Vorschlag des Bauträgers, Maßstab kann abweichen.

MASSTAB  
1:2, 1:200

STAND  
20.06.2023