



Grundriss 1.Obergeschoss  
M 1 : 100

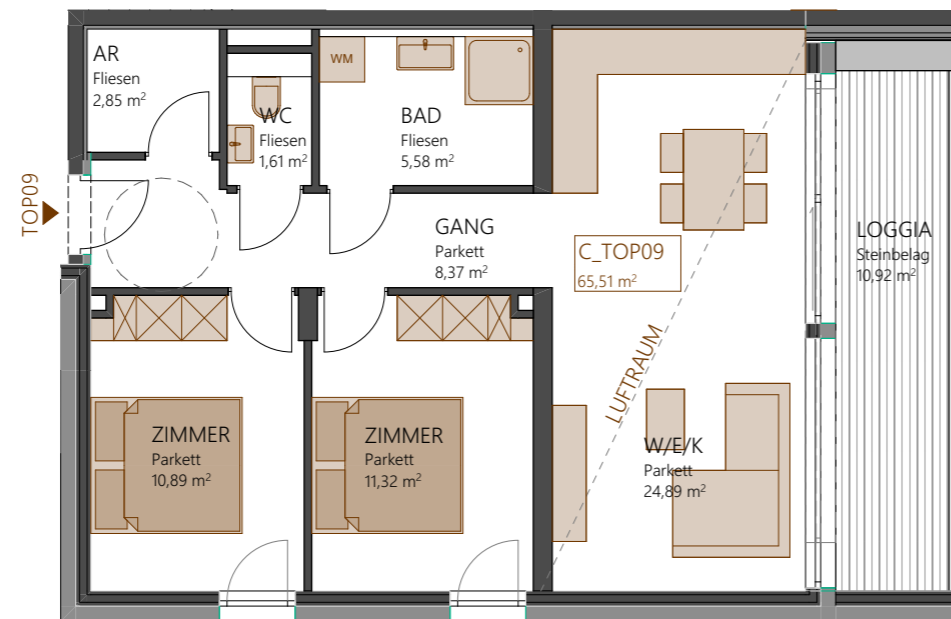

1. OG	27	Wohnung C_Top 09	
		Gang	8,37 8,37
		AR	2,85 2,85
		Bad	5,58 5,58
		Zimmer	10,89 10,89
		Zimmer	11,32 11,32
		WC	1,61 1,61
		W/E/K	24,89 <u>24,89</u>
			<b>65,51</b>
		Loggia	10,92 10,92
		Grünfläche / Garten	0,00
		Kellerabteil AR 09	6,25

Grundriss 1.Obergeschoss / Gesamtübersicht  
M 1 : 250

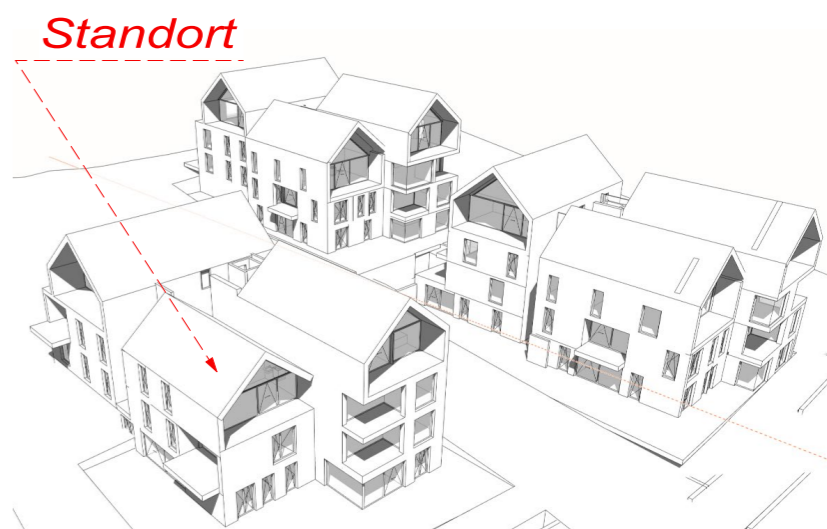

Haus C TOP 9


IBD Wohnen mit Ausblick

Immobilien Deutinger GmbH  
Hubdorf 19a | 5611 Grossart  
office@immodeutinger.at  
+43 6414 / 20 384  
+43 664 / 81 24 760


Das Urheberrecht am Planinhalt verbleibt dem Verfasser, ohne schriftliche Zustimmung dürfen keine Änderungen vorgenommen werden.

Bei dieser planlichen Abbildung handelt es sich um eine schematische Darstellung. Gültig ist das Naturmaß; Rohbaumaß. Möblierung ist Vorschlag des Bauträgers, Maßstab kann abweichen.

MASSTAB 1:250, 1:100, 1:1  
STAND 20.06.2023

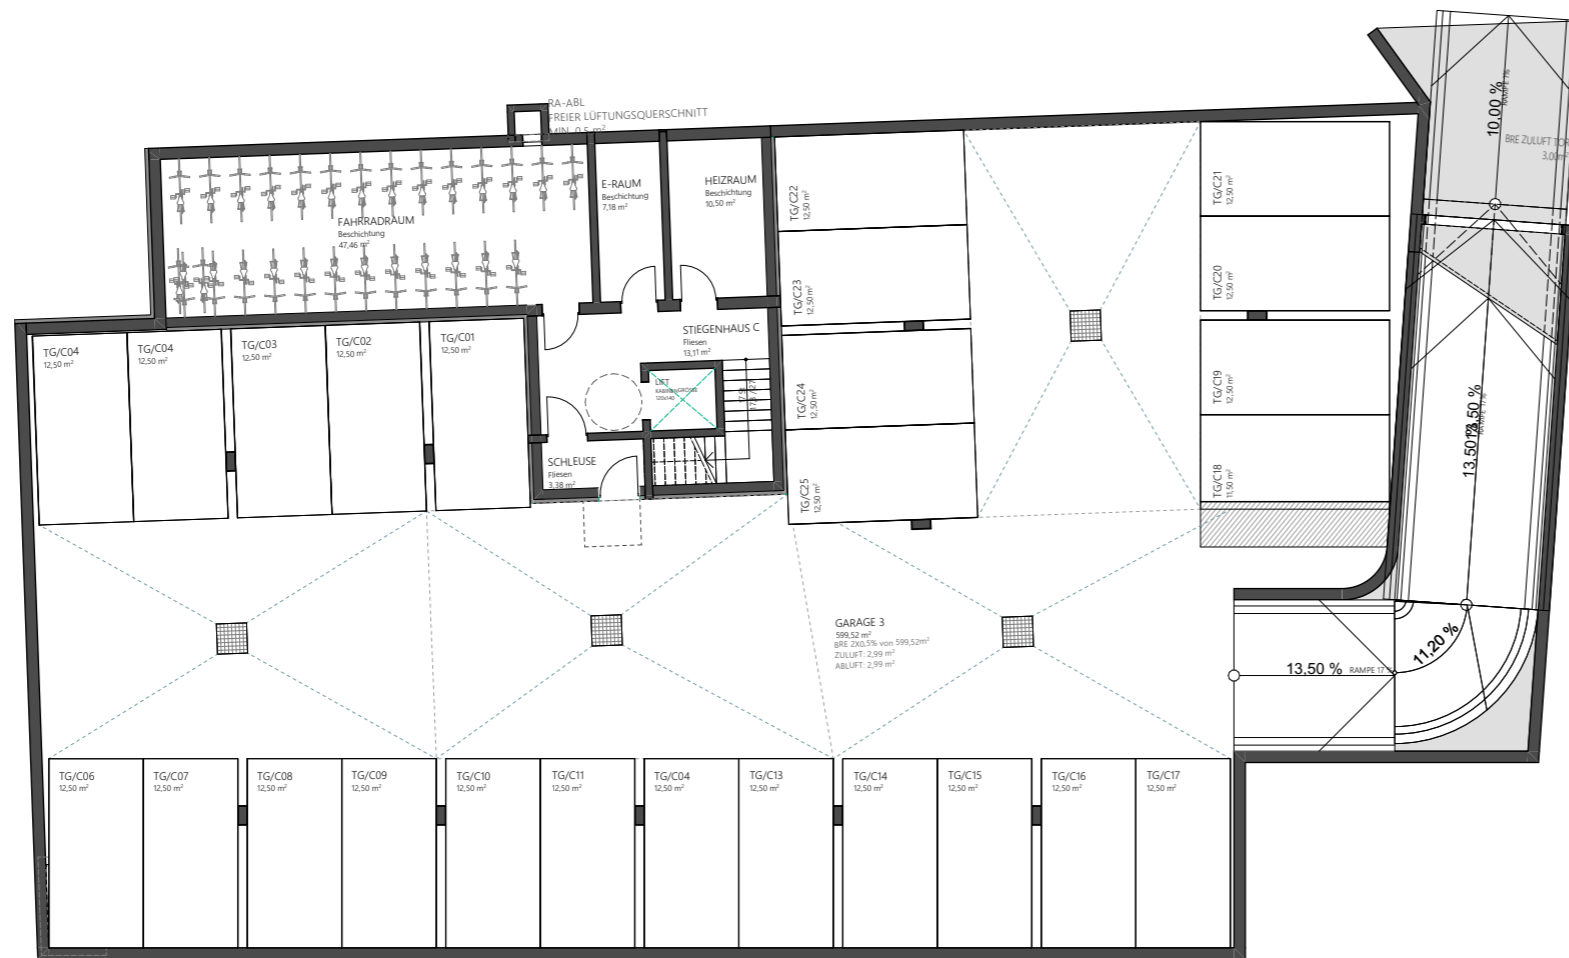


Grundriss Tiefgarage

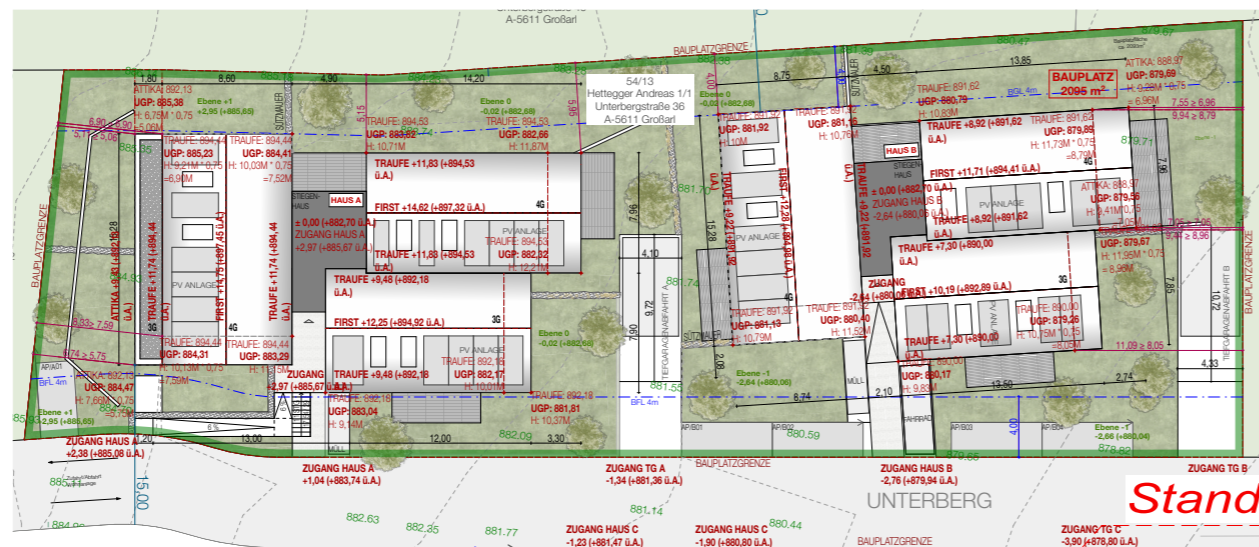

Standort

Projektübersicht

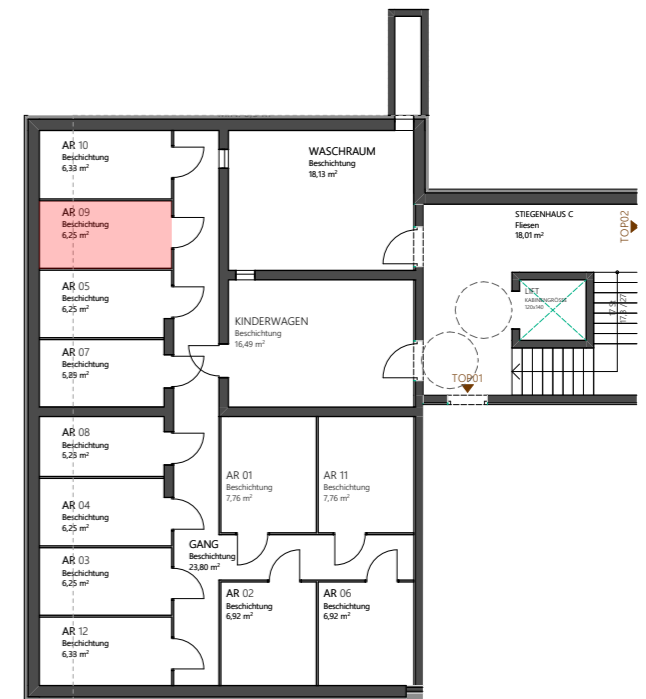

Nebenräume

Standort



Haus C TOP 9 ÜP

IBD Wohnen mit Ausblick

Immobilien Deutinger GmbH  
Hubdorf 19a |  
5611 Grossart

office@immodeutinger.at  
+43 6414 / 20 384  
+43 664 / 81 24 760

Das Urheberrecht am Planinhalt verbleibt dem Verfasser, ohne schriftliche Zustimmung dürfen keine Änderungen vorgenommen werden.

Bei dieser planlichen Abbildung handelt es sich um eine schematische Darstellung. Gültig ist das Naturmaß; Rohbaumaß. Möblierung ist Vorschlag des Bauträgers, Maßstab kann abweichen.

MASSTAB  
1:2, 1:200

STAND  
20.06.2023